



### Visão geral da área




### Cercas e portões

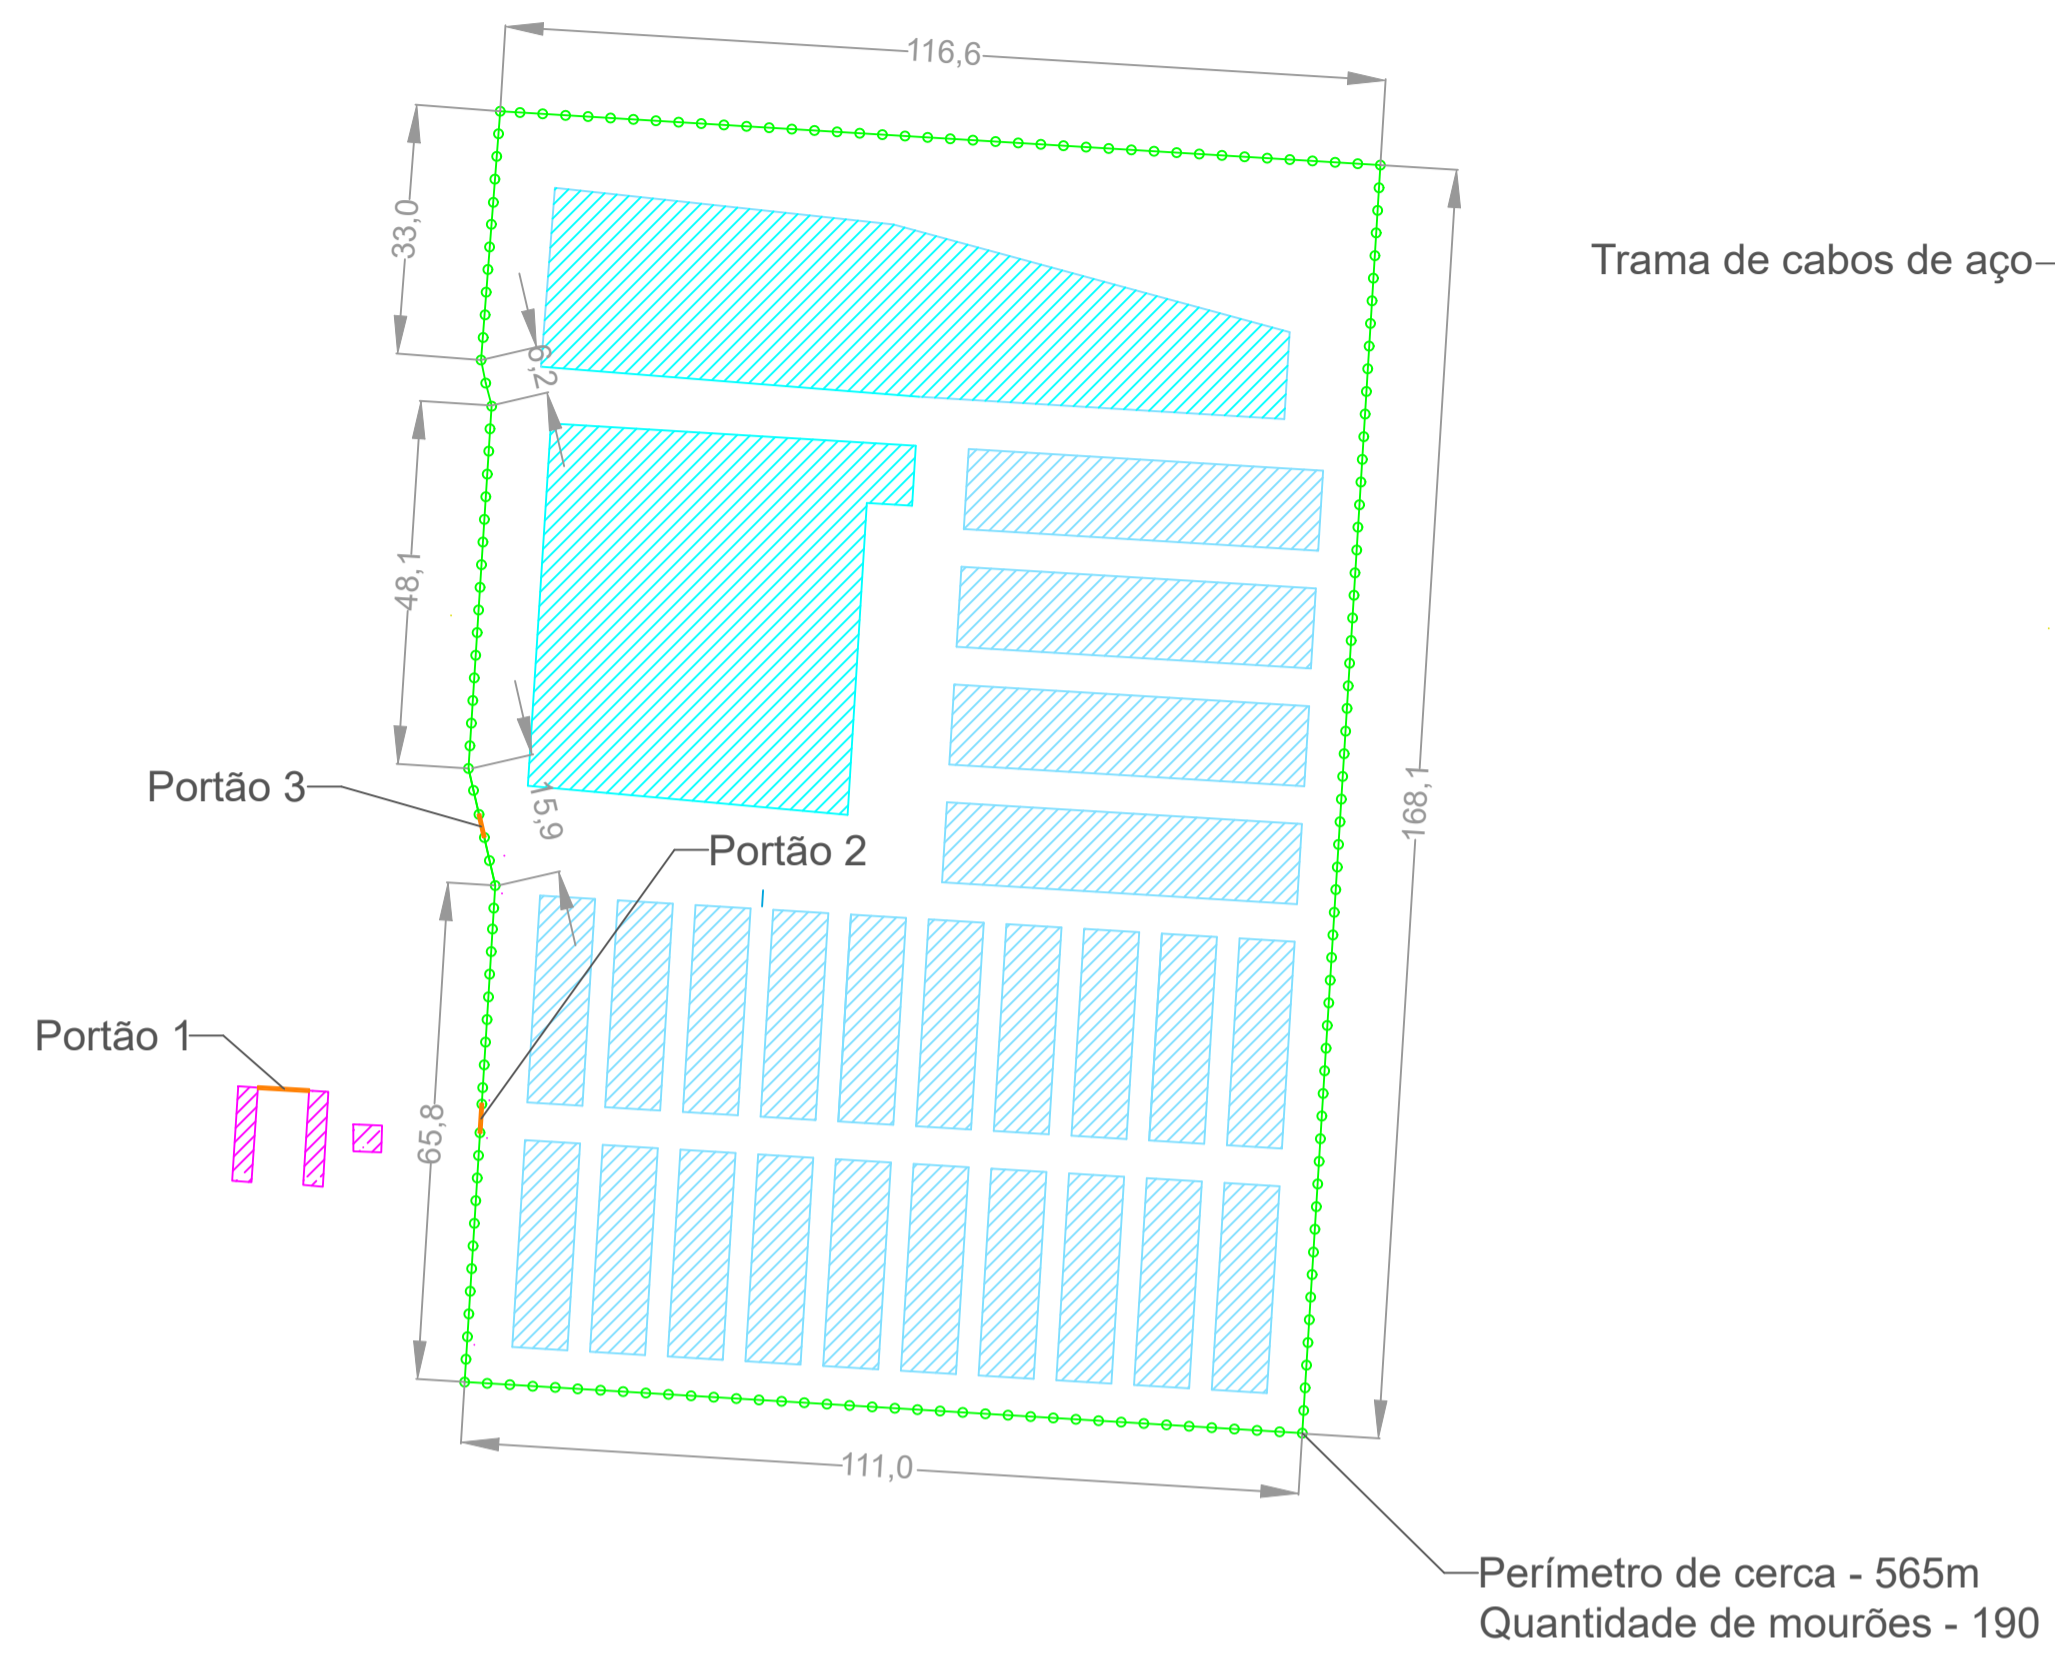

### Telas anti predação

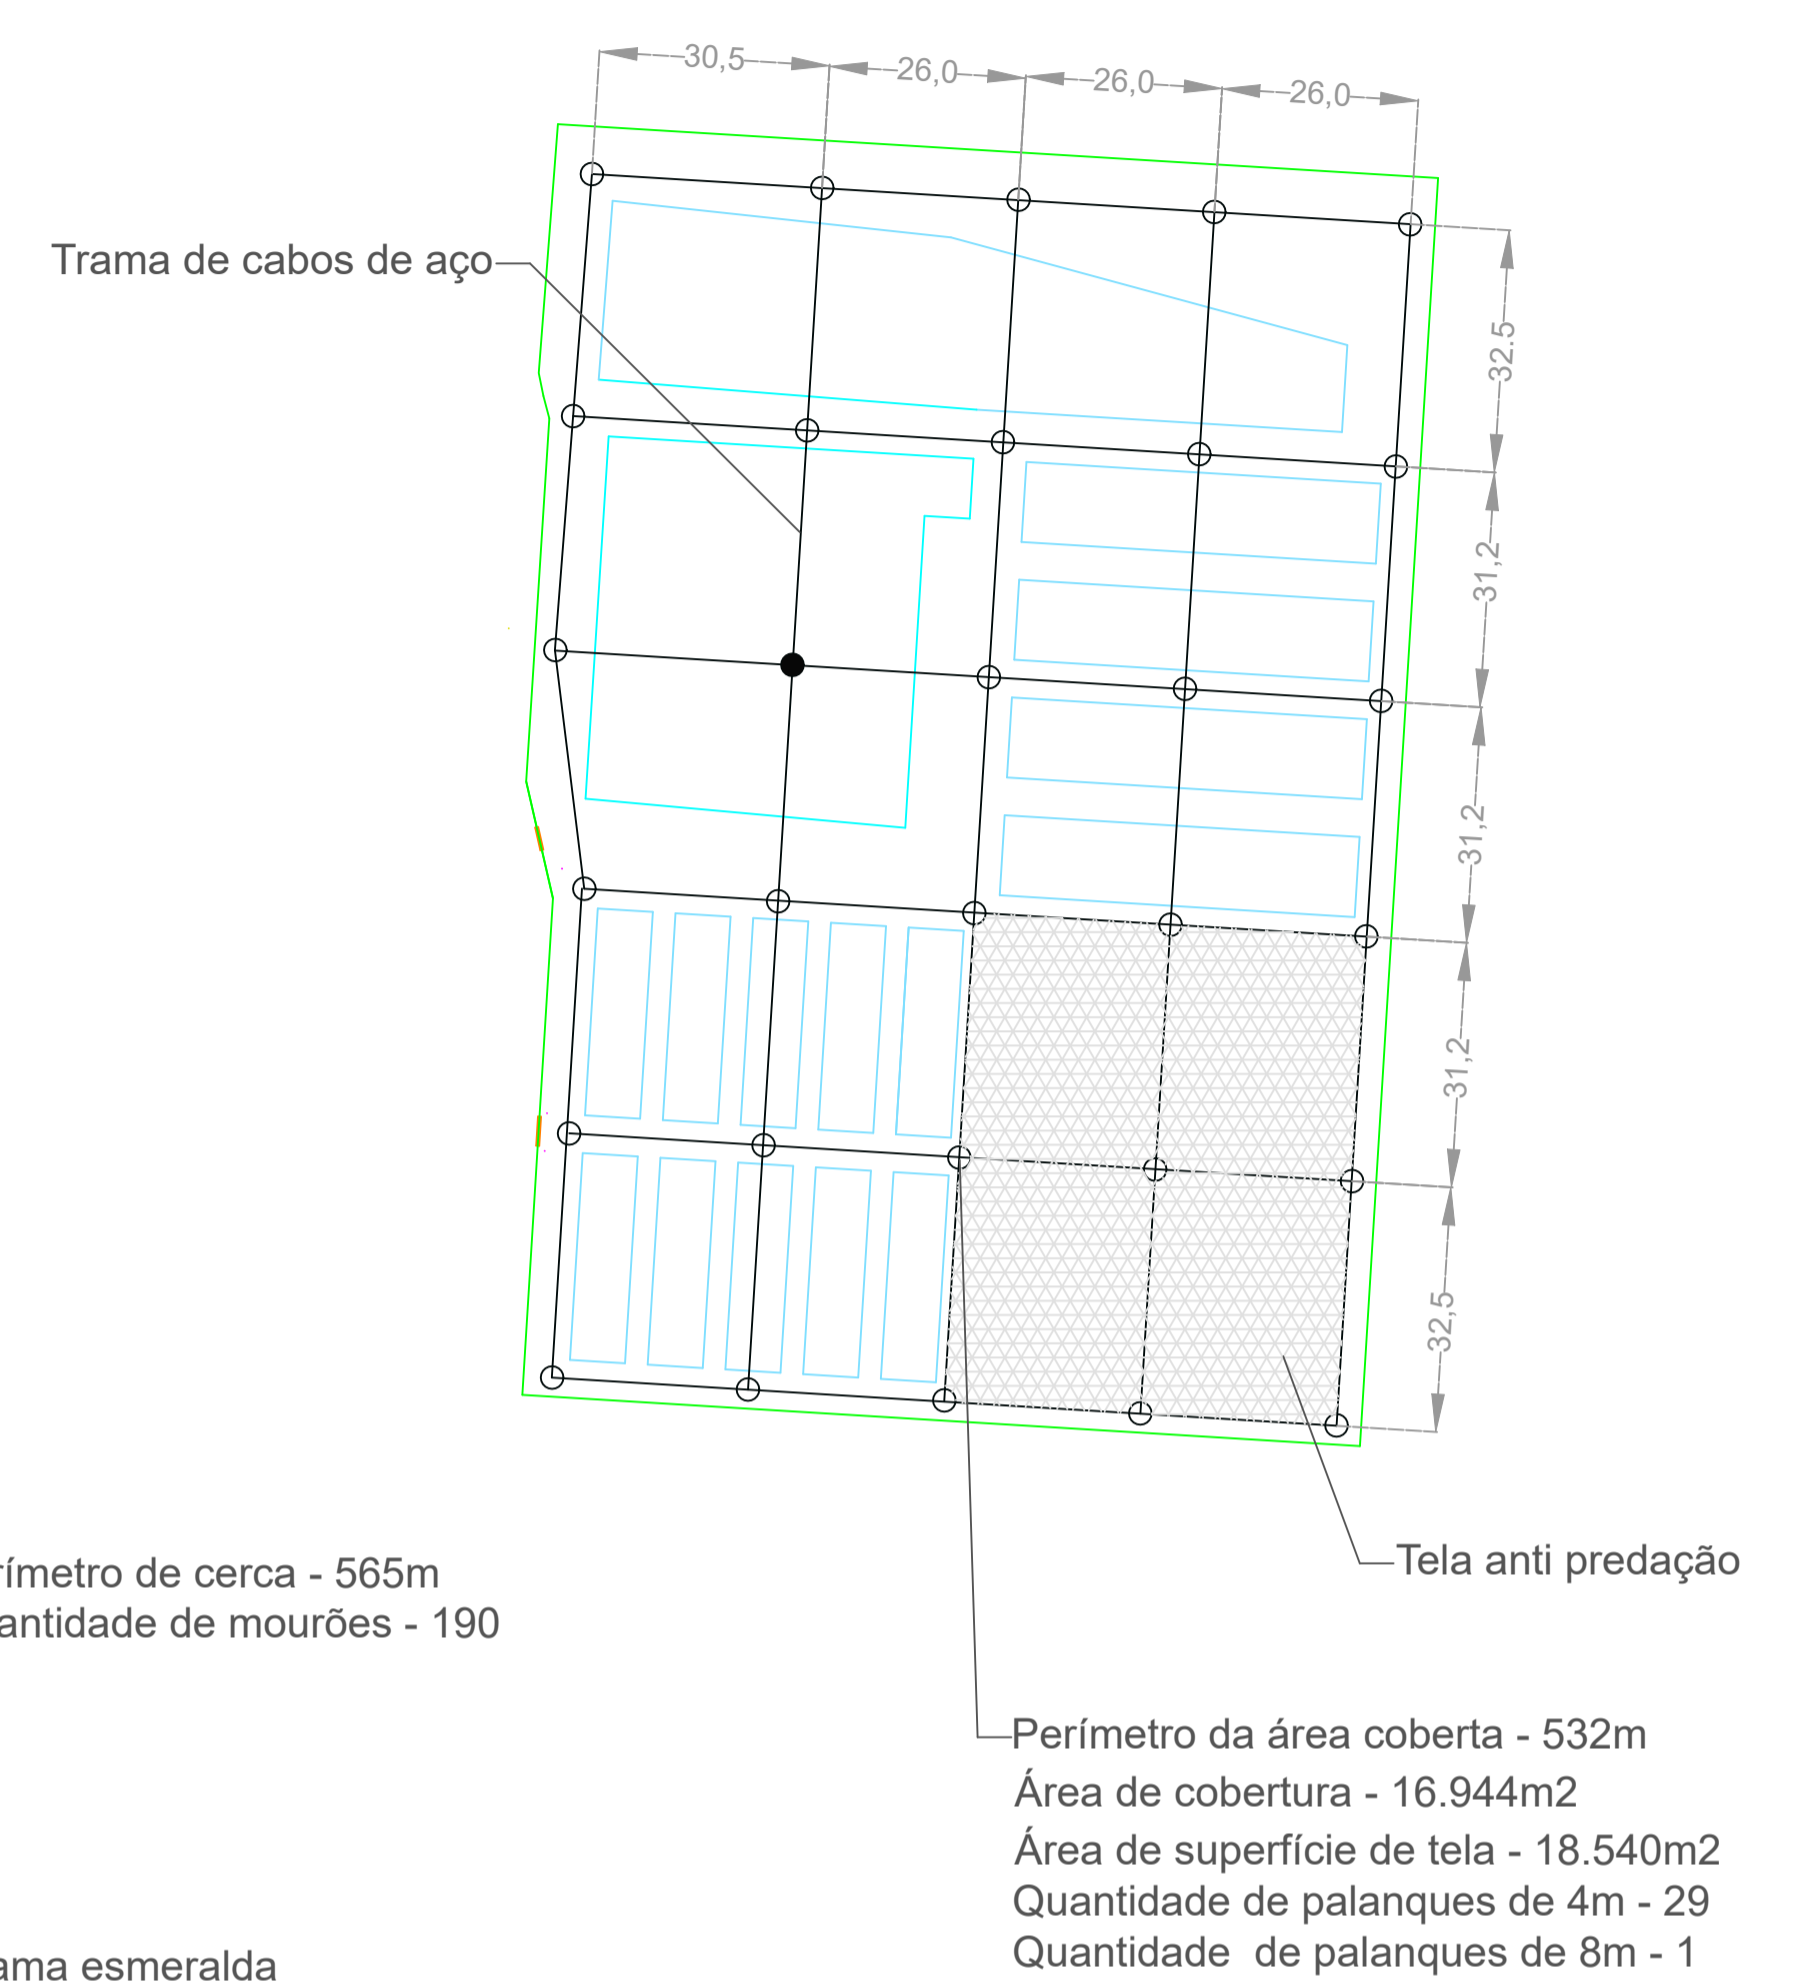

### Cobertura vegetal

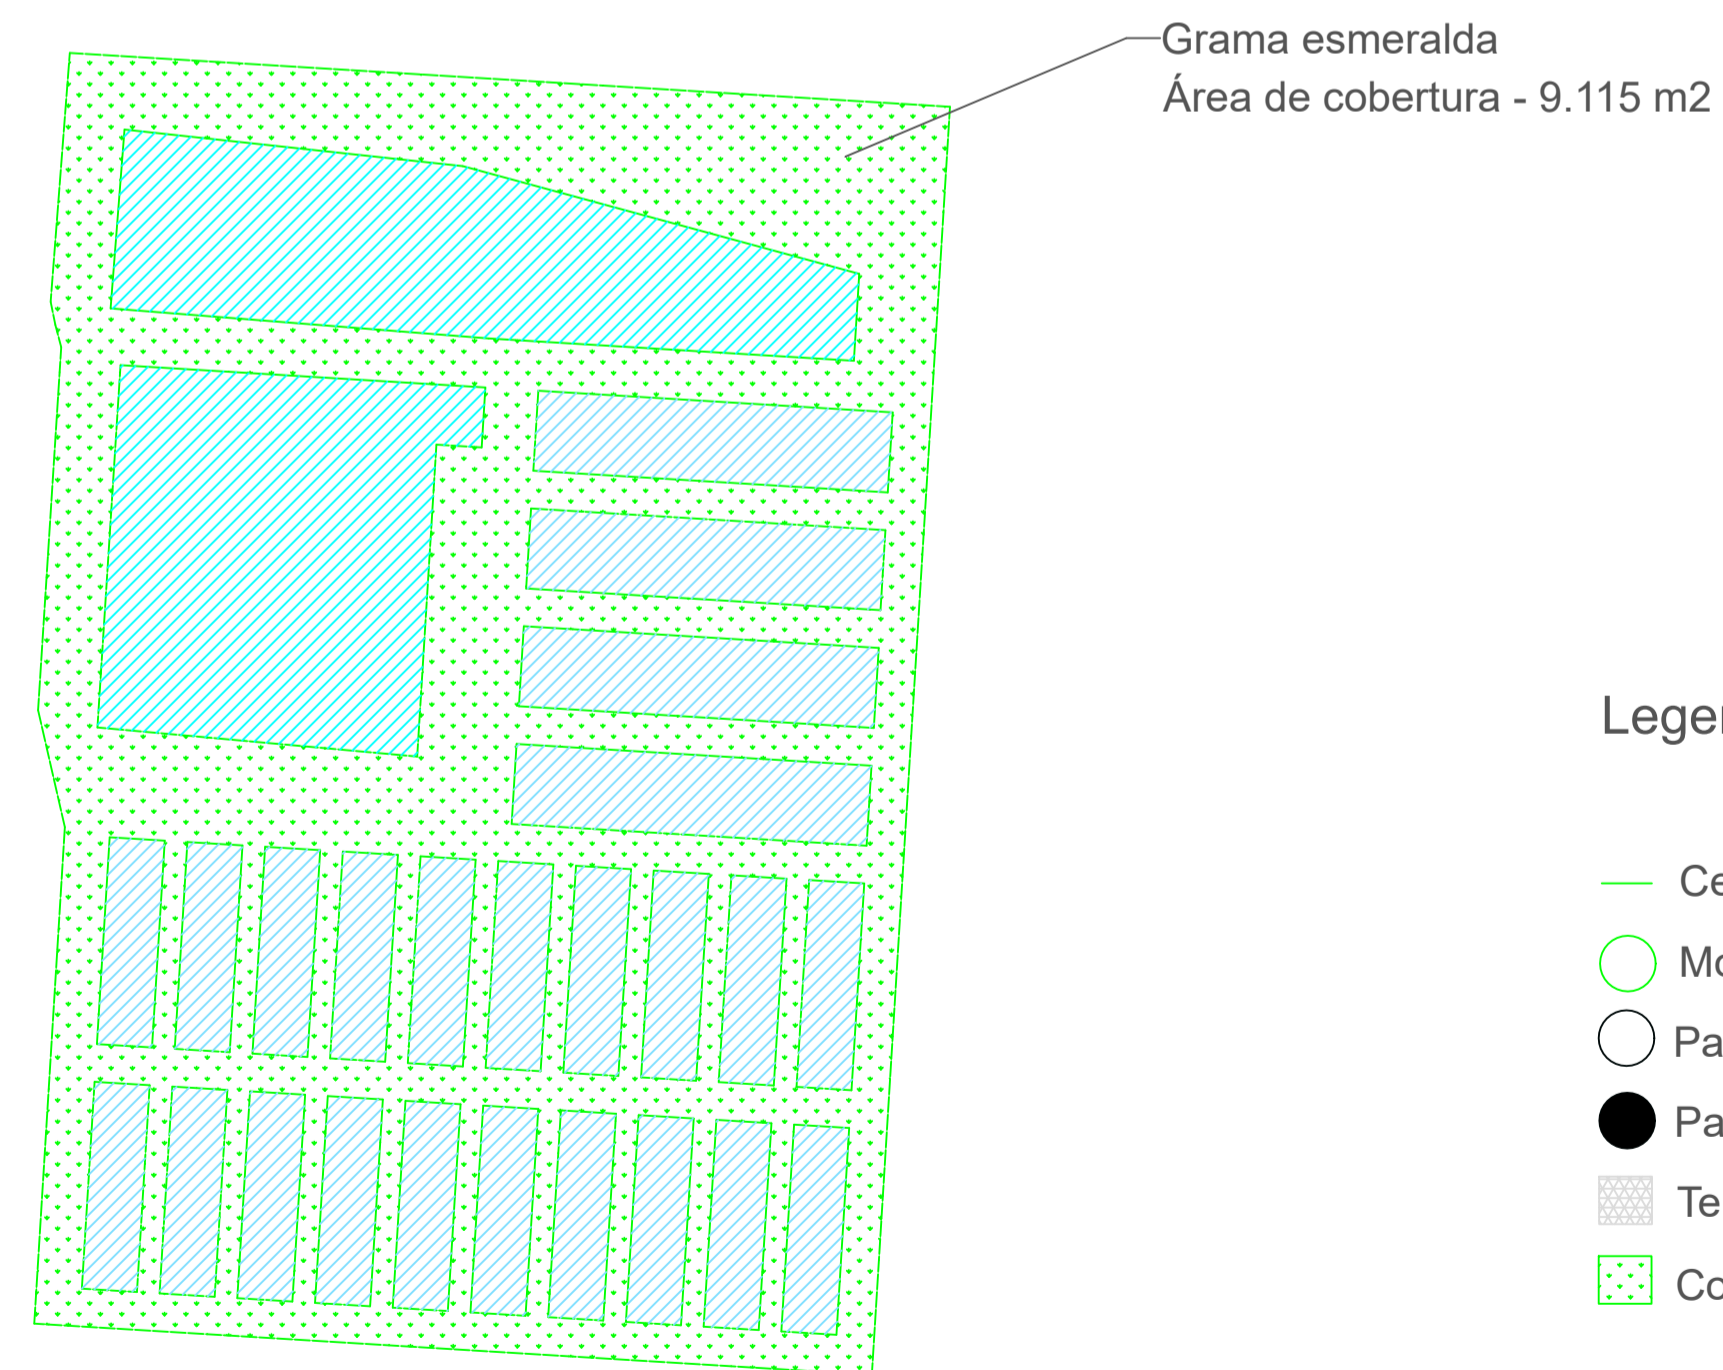

### Legenda

- Cerca de tela
- Mourão de cerca
- Palanques de concreto de 4m
- Palanque de concreto de 8m
- Tela anti predação
- Cobertura vegetal - grama esmeralda

Observação:  
Dimensões em metros

