

Nível da cota de topo do dique do viveiro


Vista Lateral esquerda

Aço de construção bitola de 12,7mm

Tubos de PVC 100mm


Nível da cota de fundo do viveiro

Tubos de PVC 150mm

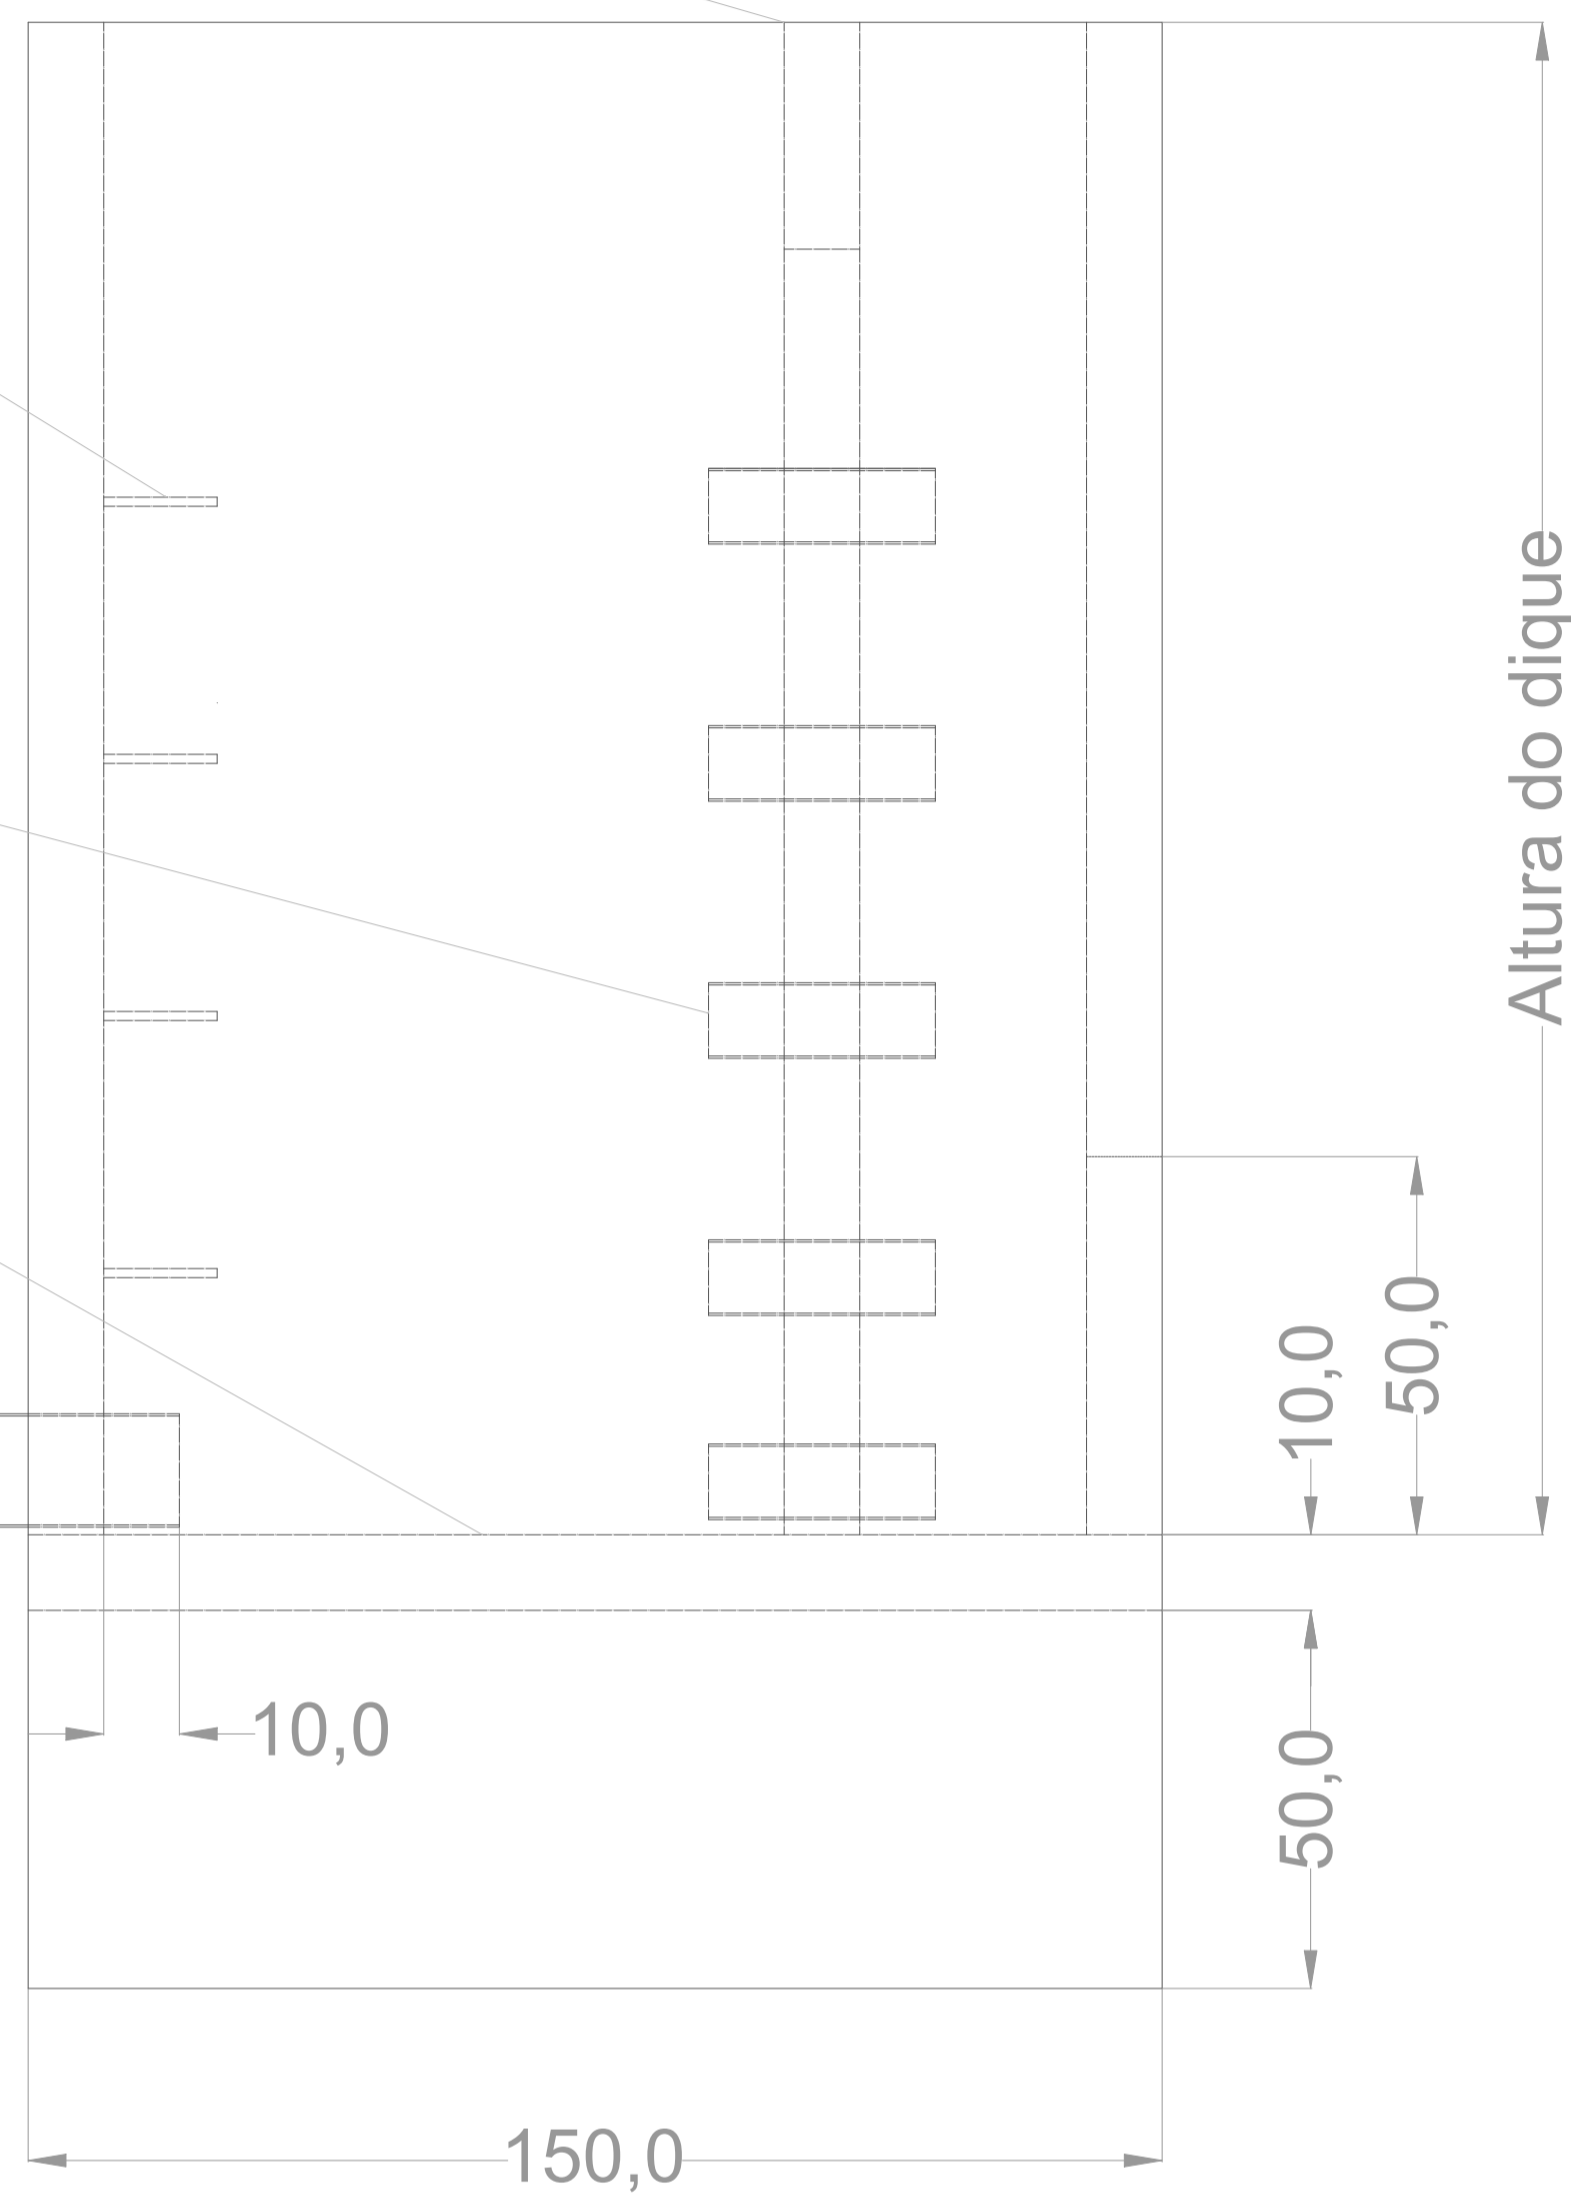


A

Vista Frontal

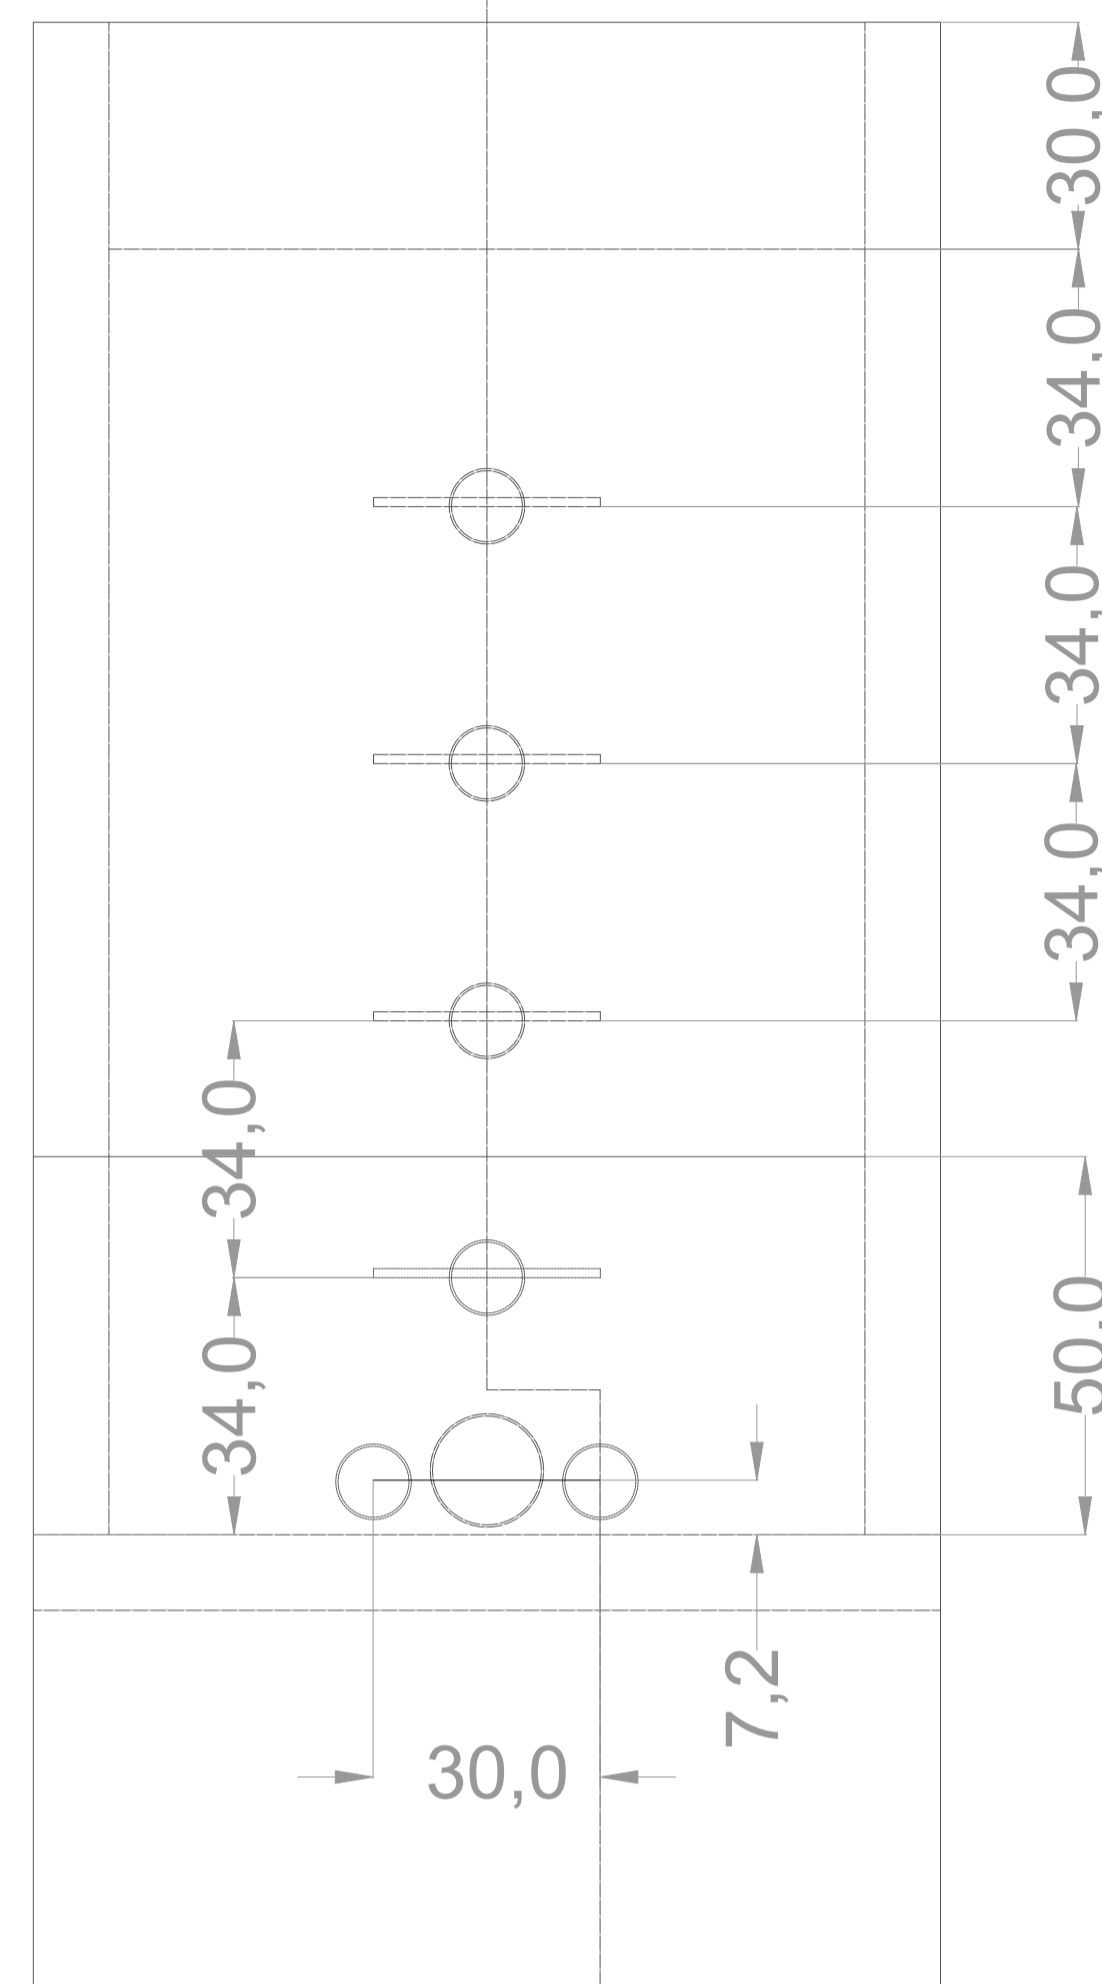


A

Vista Superior

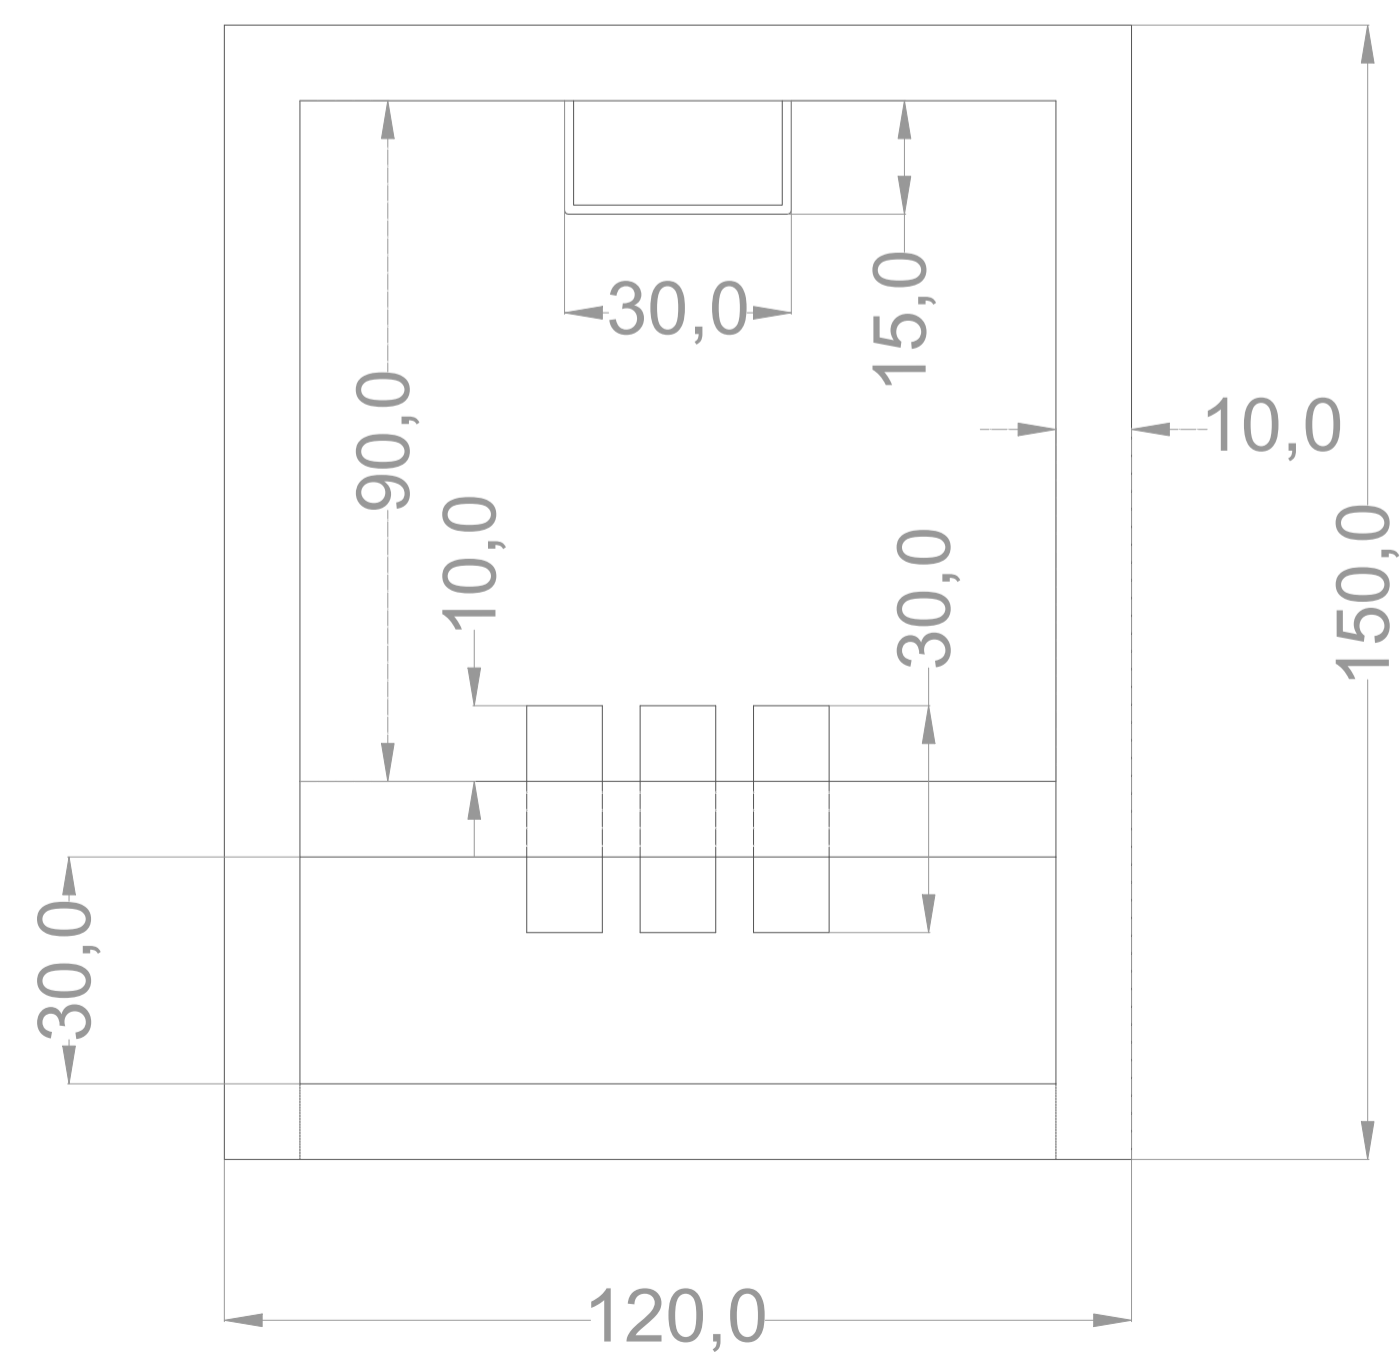

Corte A-A

Vista em Corte

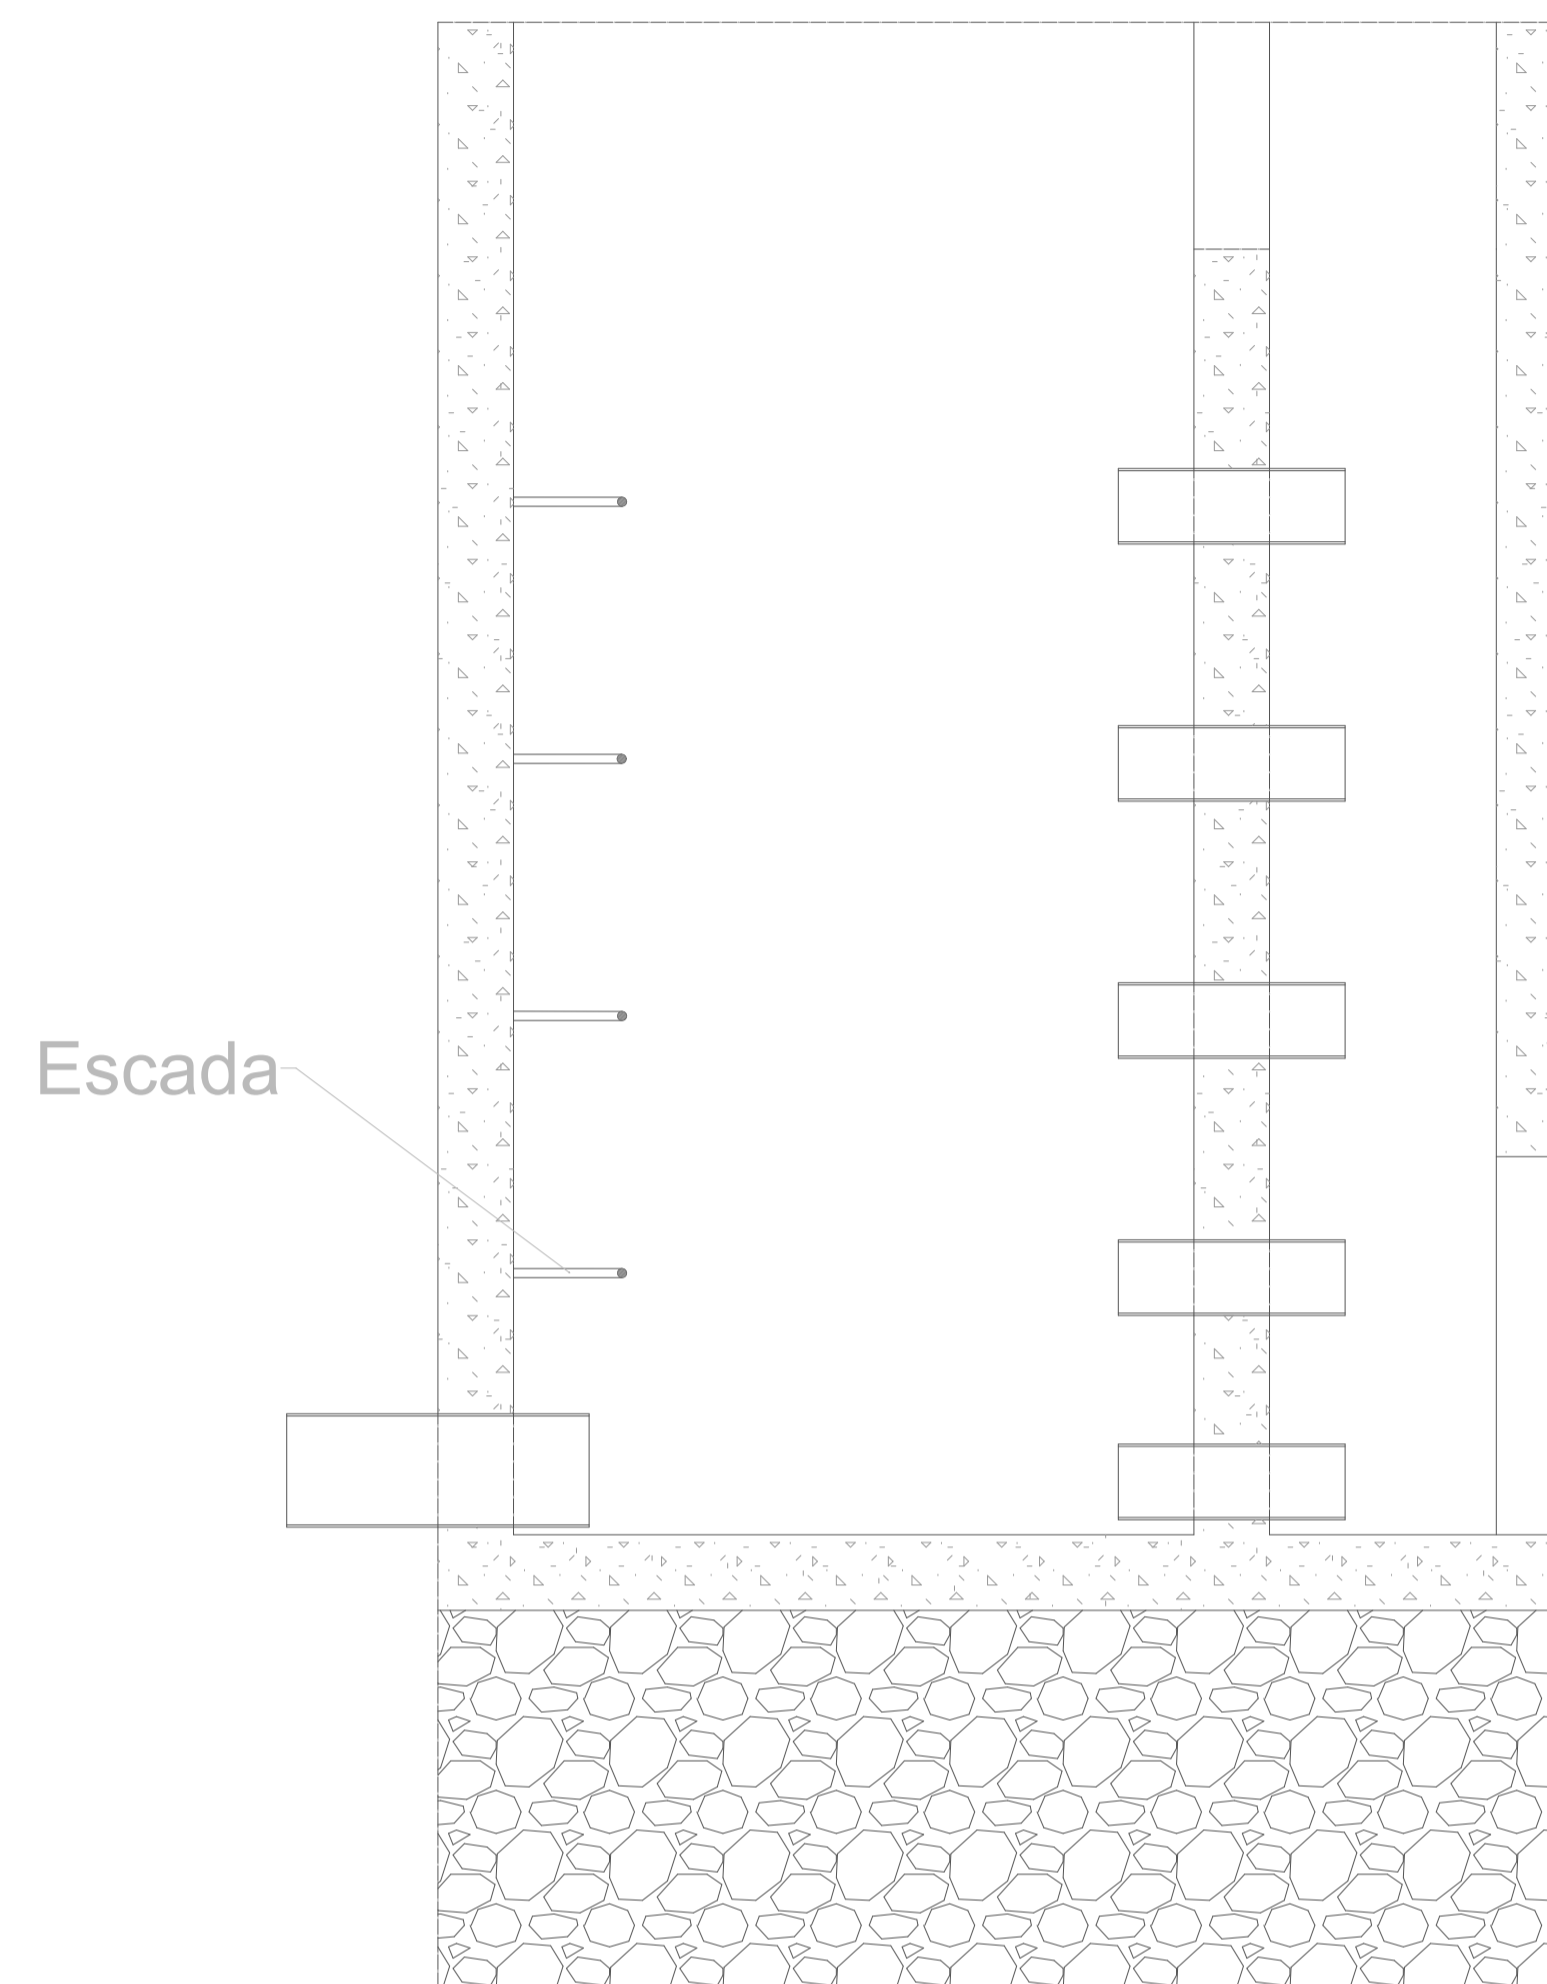

Concreto armado

Brita argamassada

Escada

Observação:

Dimensões em centímetros



Centro de Desenvolvimento em Aquicultura e Pesca - Cedap

Unidade de Pesquisa em Piscicultura de Itajaí

Projeto de ampliação da infraestrutura de viveiros

Anexo 6 Comporta de viveiros Escala 1:10