


PROJETO HIDRÁULICO CAIXA D'ÁGUA

ESC.: 1/50

Legenda das Colunas	
AF-1 25 mm	Água fria
AC-1 25 mm	Água Reaproveitada
AL-1 25 mm	Alimentação
AN-1 25 mm	Alimentação Respeitamento

Legenda de Conduitos	
Água fria - PVC	
Água Reaproveitada - PVC	
Alimentação	
Alimentação Respeitamento	

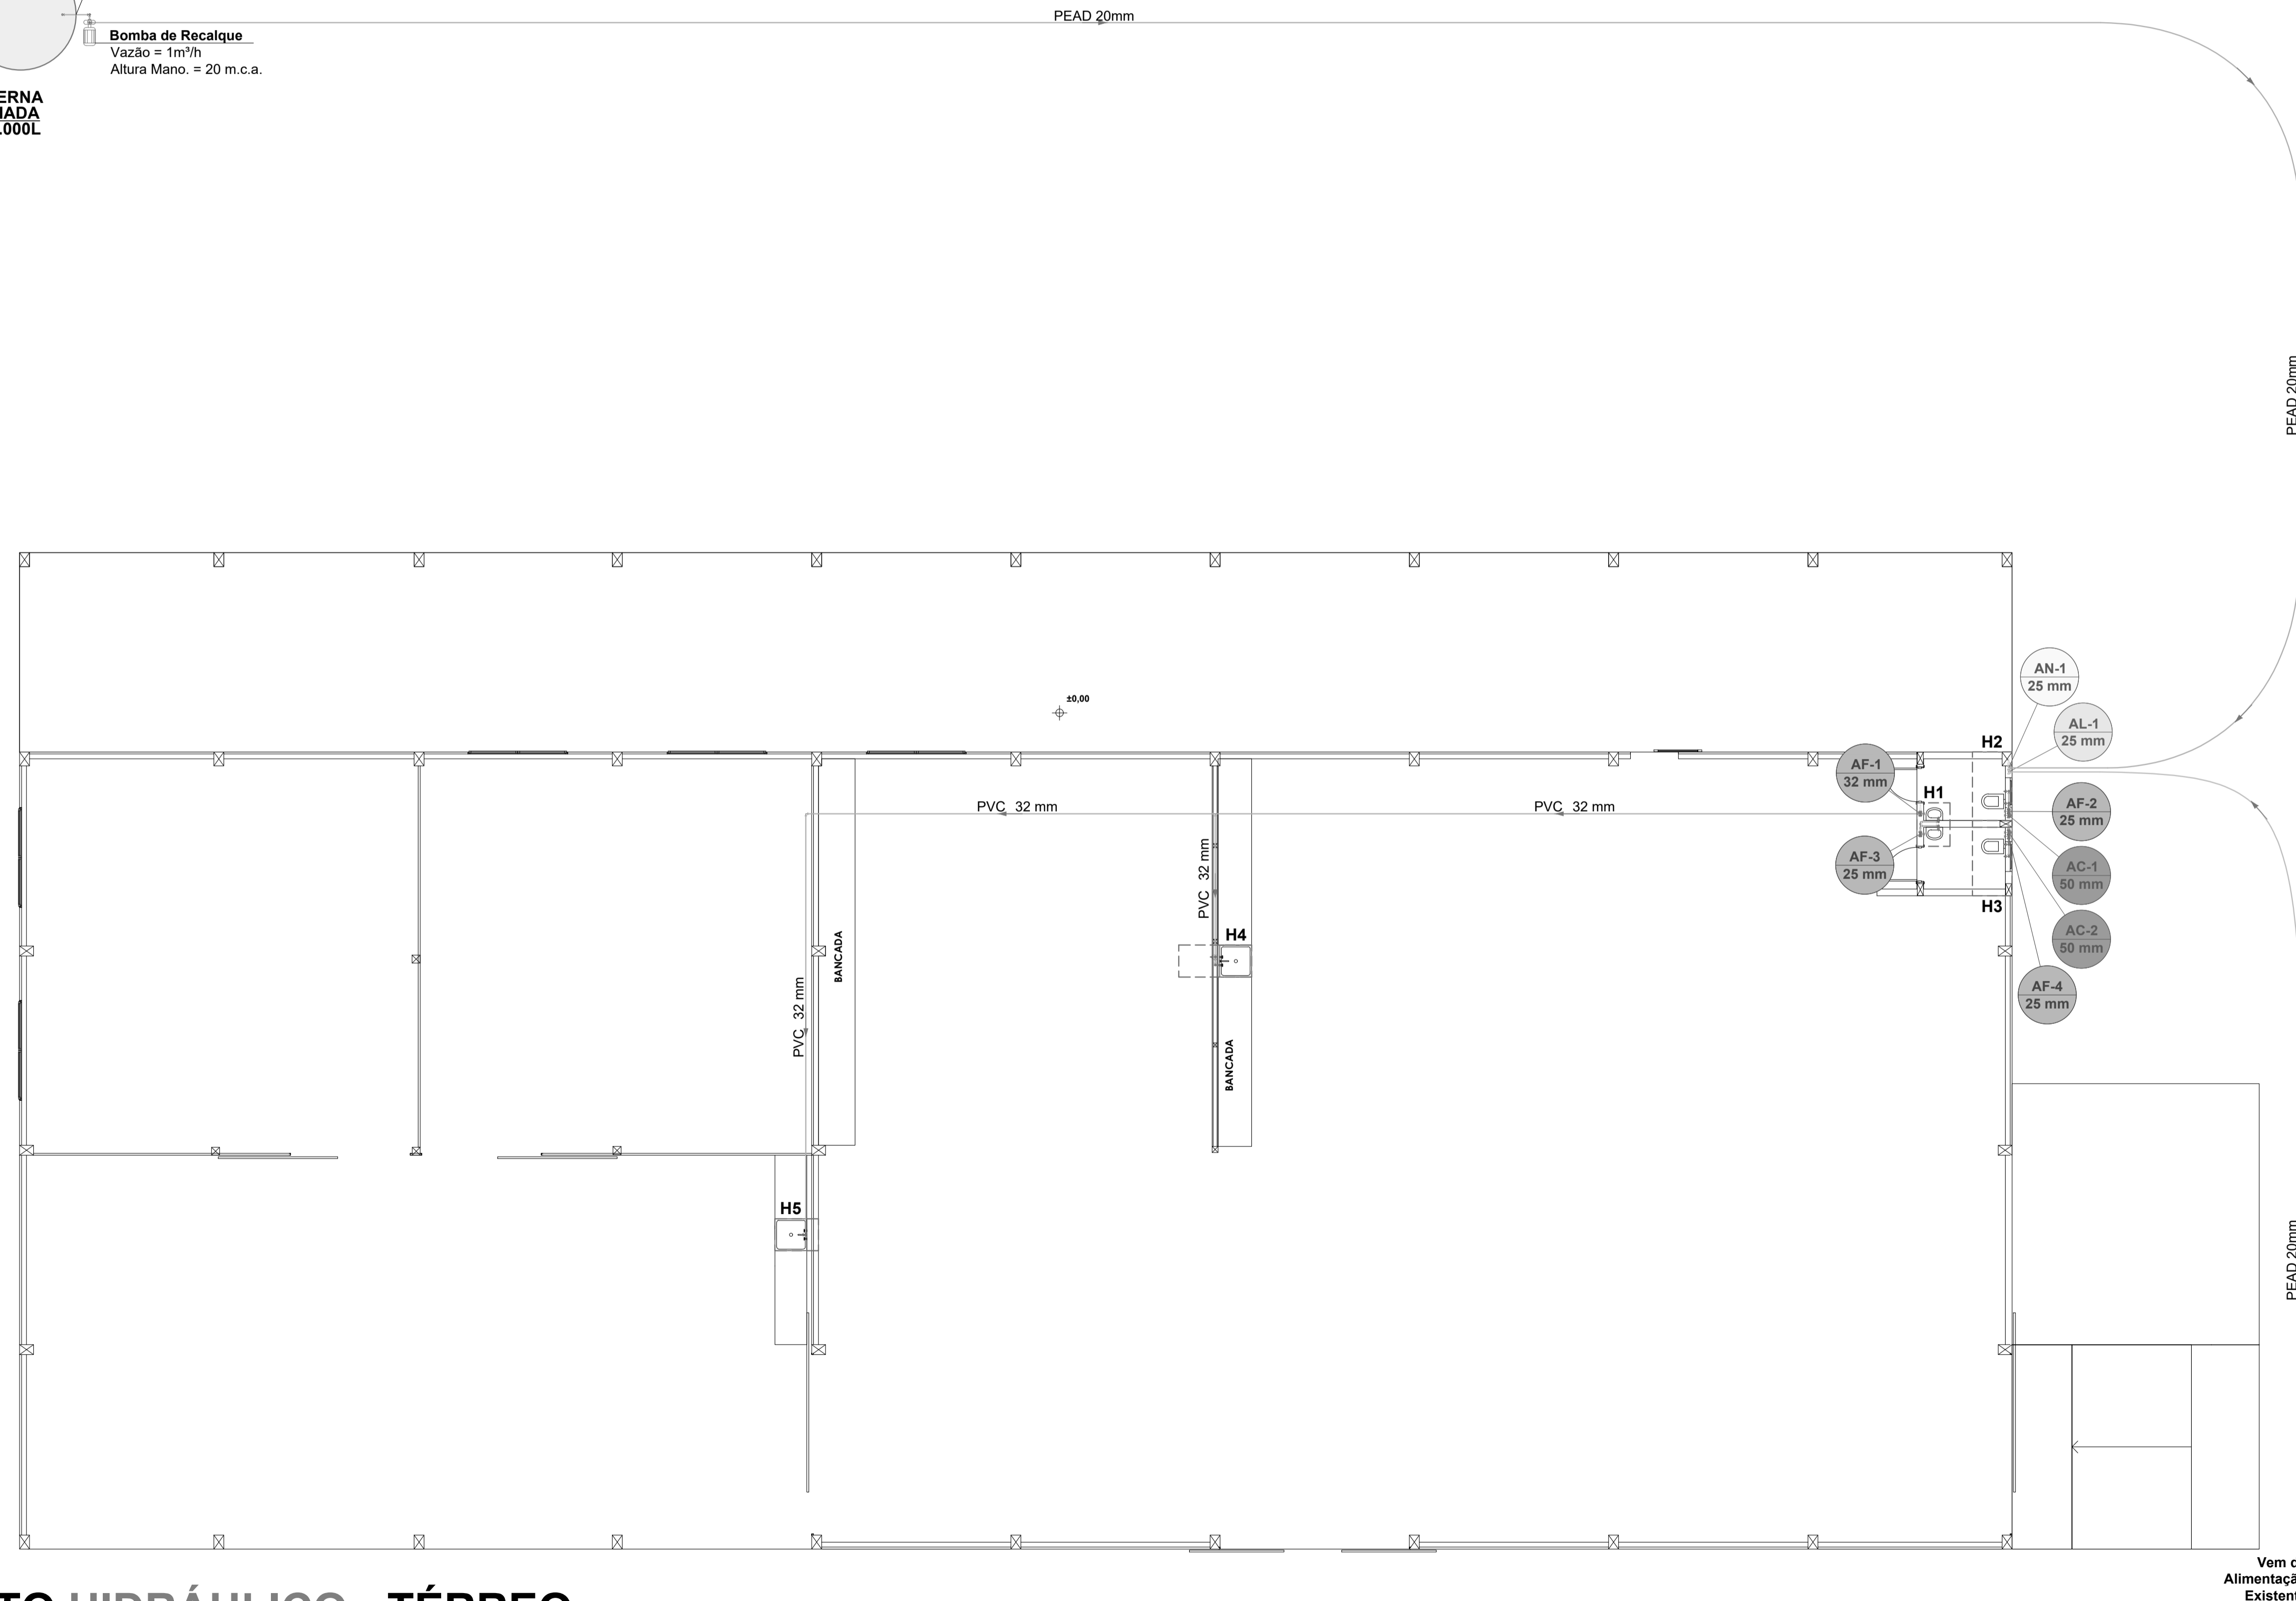

PROJETO HIDRÁULICO - TÉRREO

ESC.: 1/100

CARIMBOS E APROVAÇÕES:

PROJETO - RESPONSÁVEL TÉCNICO: WALTER DALPIAZ JUNIOR:04375008962	EXECUÇÃO - RESPONSÁVEL TÉCNICO: Assinado de forma digital por WALTER DALPIAZ JUNIOR:04375008962 Dados: 2021.09.10 09:29:50 -03'00'	ASSINATURA - PROPRIETÁRIO: (REPRESENTANTE)
--	--	--

REVISÃO	DATA	ALTERAÇÕES








PROJETO HIDROSSANITÁRIO



RUA: XV DE NOVEMBRO, Nº 737
 CEP: 89160-015 -CENTRO
 RIO DO SUL/SC
 FONE/FAX: (47) 3531-4242
 E-mail: amavi@amavi.org.br
 http://www.amavi.org.br

OBRA: GALPÃO DE TRABALHO E ARMAZENAMENTO DE CEBOLA	DESENHO: EDUARDO FIGUEIREDO	FOLHA: HID 01/03
PROPRIETÁRIO: EPAGRI - ESTAÇÃO EXPERIMENTAL DE ITUPORANGA		
ENDEREÇO: Estrada Geral Lageado Águas Negras, 453, Lageado Águas Negras, Ituporanga/SC	ÁREA: 1.250,00m²	INDICADA
CONTEÚDO: - PROJETO HIDRÁULICO - PAV. TÉRREO - PAV. COBERTURA	ESCALA: INDICADA	
	DATA: 08/09/2021	

TODOS OS DIREITOS RESERVADOS. PROIBIDA A REPRODUÇÃO PARCIAL OU TOTAL. DESENHO VÁLIDO SOMENTE ASSINADO PELO RESPONSÁVEL DO PROJETO.

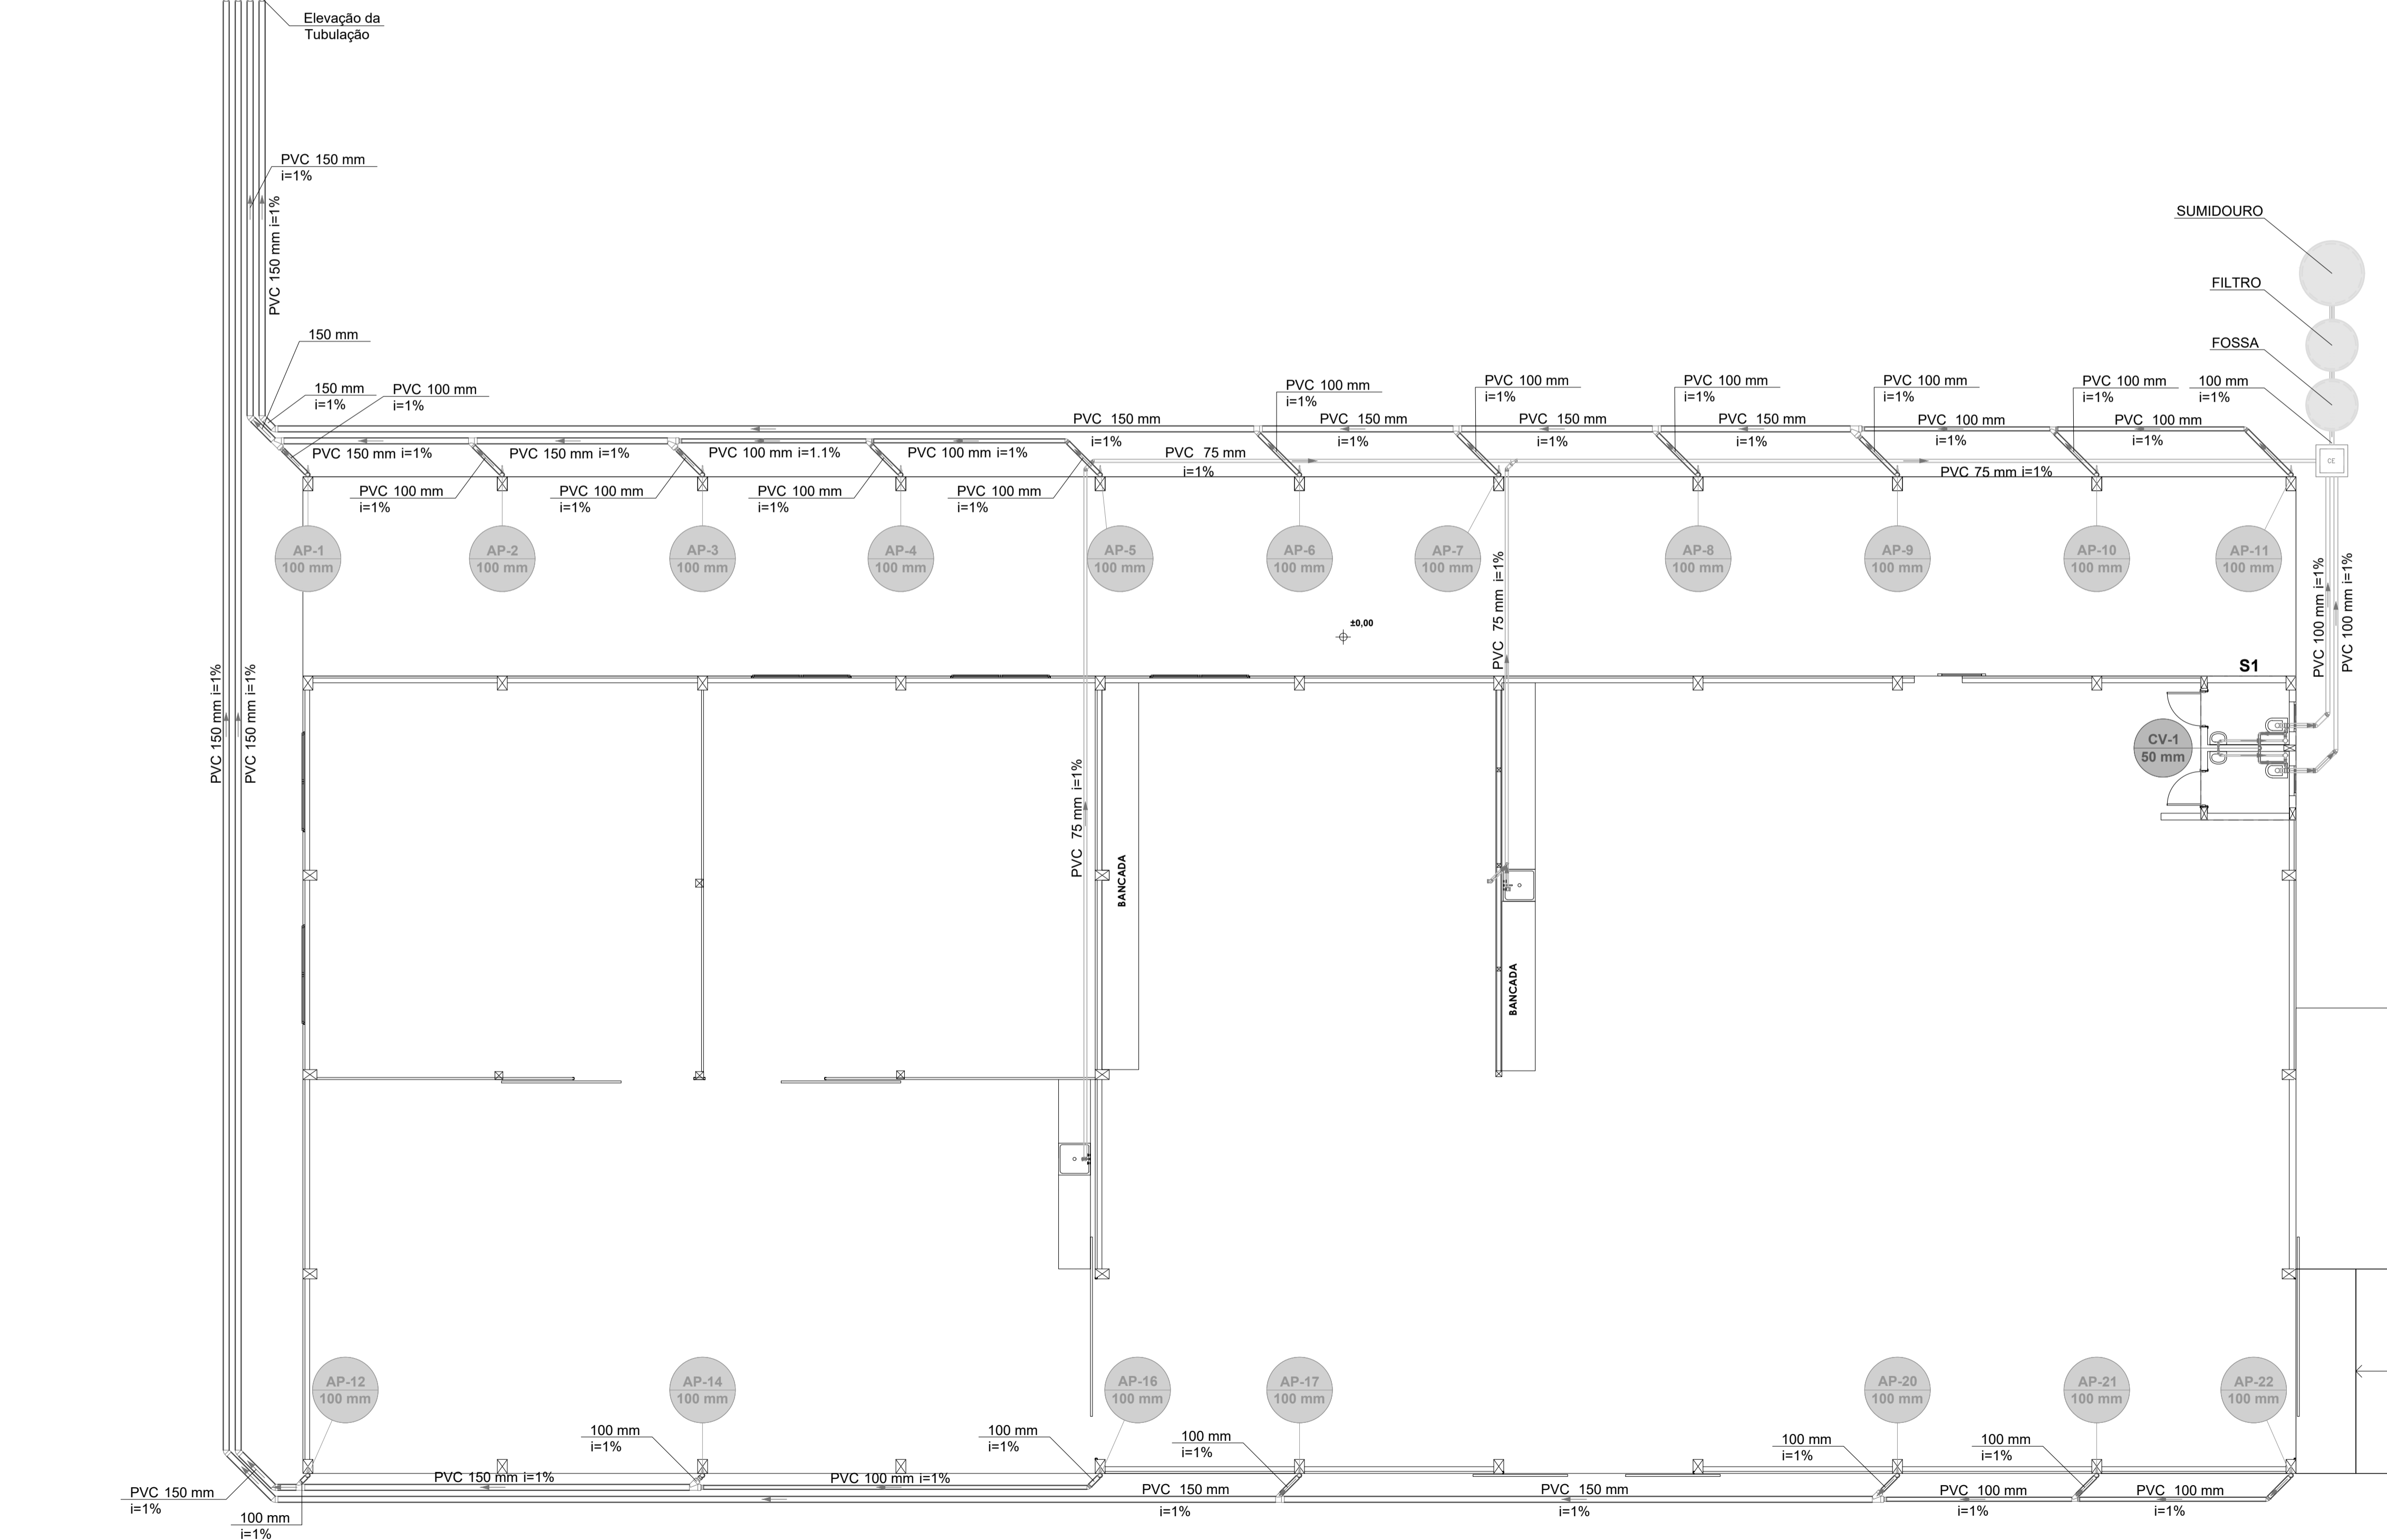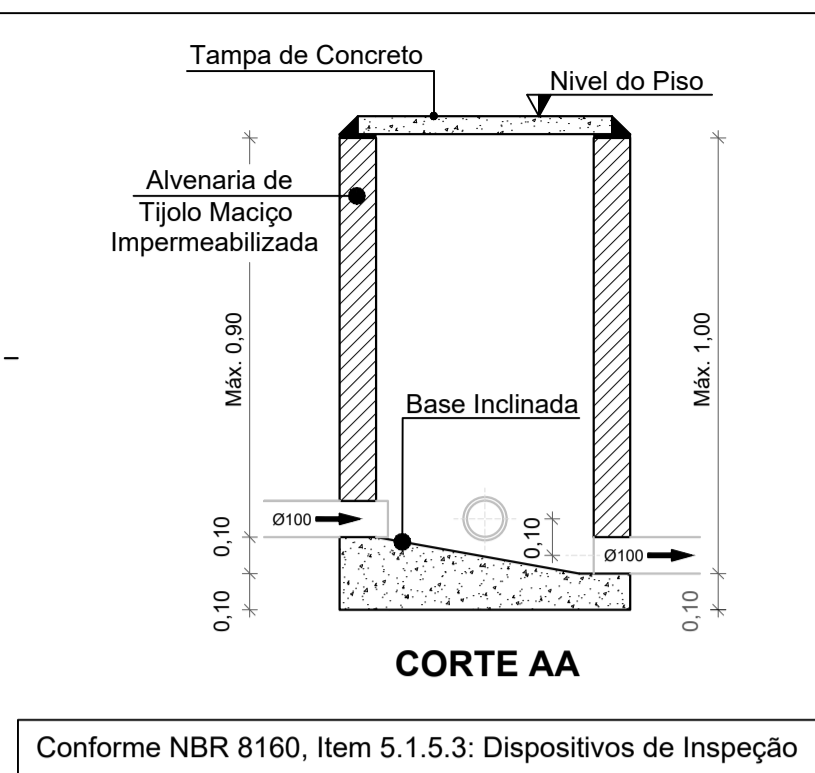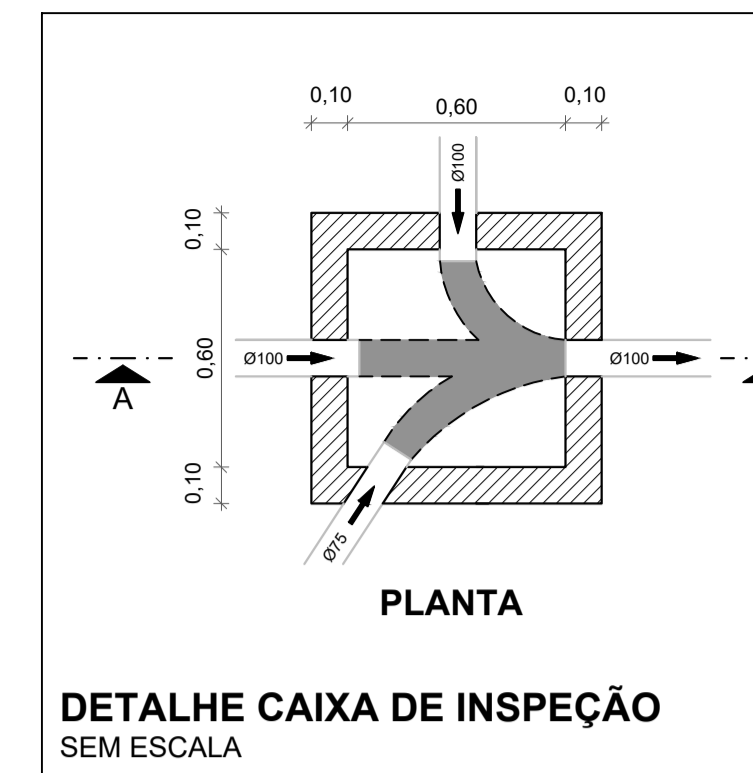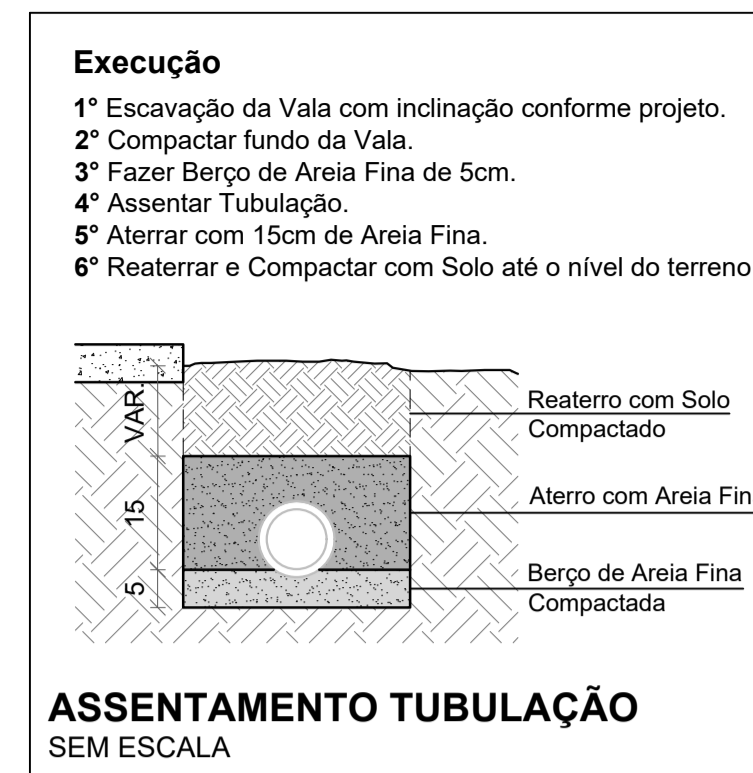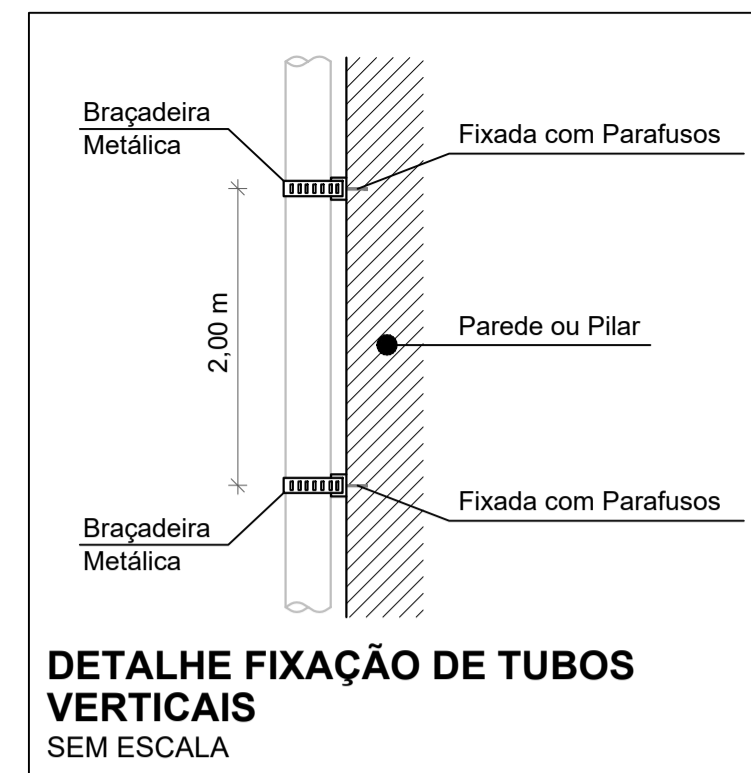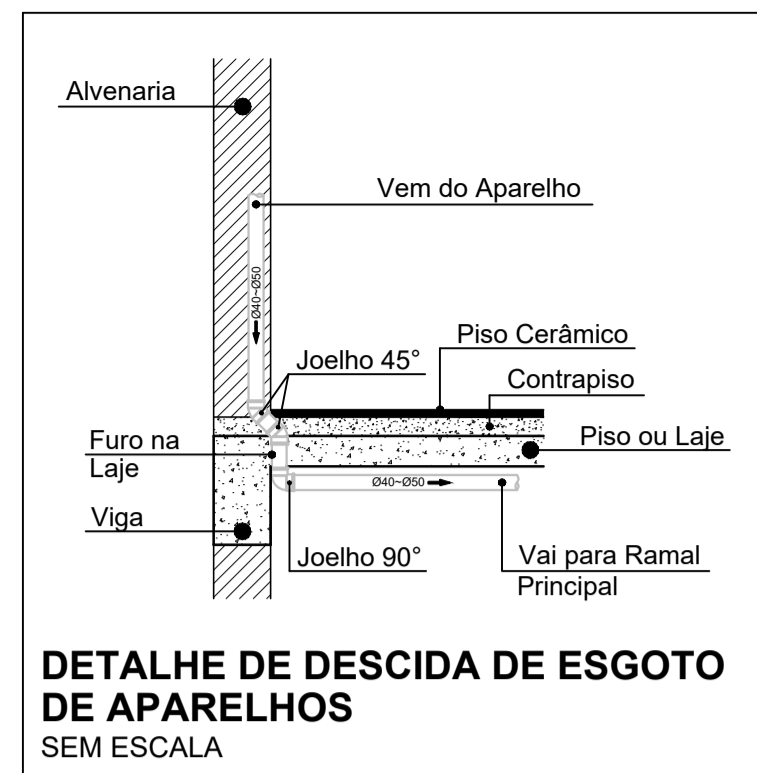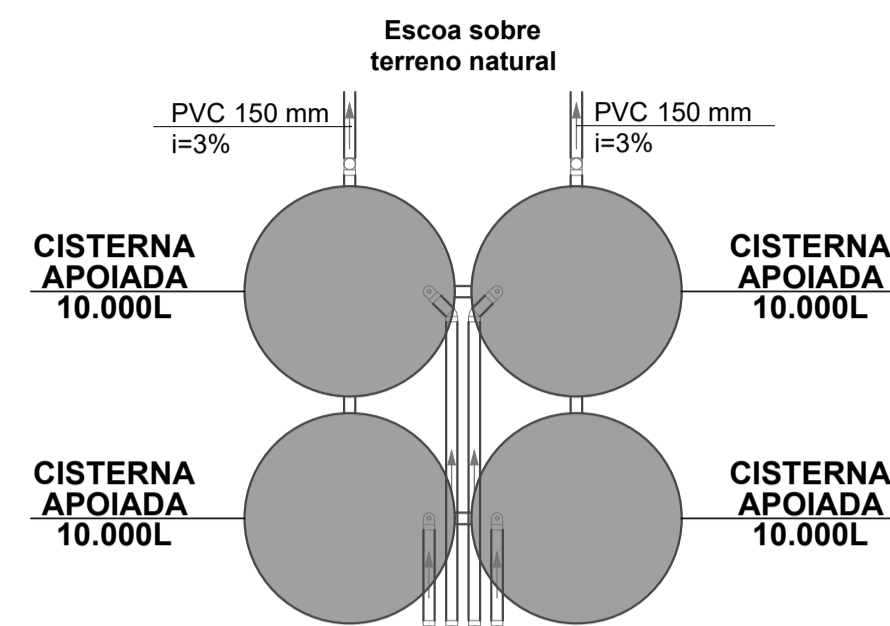

Legenda das Colunas	
CV-1 50 mm	Ventilação
AP-1 100 mm	Pluvial

Legenda de Condutos	
(Line)	Esgoto
(Line)	Ventilação (Ø50mm)
(Line)	Pluvial (Ø100mm)

PROJETO - RESPONSÁVEL TÉCNICO: WALTER DALPIAZ JUNIOR:04375008962		EXECUÇÃO - RESPONSÁVEL TÉCNICO:	ASSINATURA - PROPRIETÁRIO: (REPRESENTANTE)
Assinado de forma digital por WALTER DALPIAZ JUNIOR:04375008962 Data: 2021.09.10 09:31:57 -03'00'			
REVISÃO	DATA	ALTERAÇÕES	

PROJETO SANITÁRIO E PLUVIAL - TÉRREO
ESC.: 1/100

PROJETO HIDROSSANITÁRIO



RUA: XV DE NOVEMBRO, Nº 737
CEP: 89160-015 -CENTRO
RIO DO SUL/SC
FONE/FAX: (47) 3531-4242
E-mail: amavi@amavi.org.br
http://www.amavi.org.br

OBRA:
GALPÃO DE TRABALHO E ARMAZENAMENTO DE CEBOLA

PROPRIETÁRIO:
EPAGRI - ESTAÇÃO EXPERIMENTAL DE ITUPORANGA

ENDEREÇO:
Estrada Geral Lageado Águas Negras, 453, Lageado Águas Negras, Ituporanga/SC

CONTEÚDO:
- PROJETO SANITÁRIO
- PAV. TÉRREO

DESENHO:
EDUARDO FIGUEIREDO

ÁREA: 1.250,00m²

ESCALA: INDICADA

DATA: 08/09/2021

FOLHA:
HID 02/03

TODOS OS DIREITOS RESERVADOS. PROIBIDA A REPRODUÇÃO PARCIAL OU TOTAL.
DESENHO VÁLIDO SOMENTE ASSINADO PELO RESPONSÁVEL DO PROJETO.