


Rede de abastecimento de viveiros



Rede de drenagem de viveiros e reservatórios

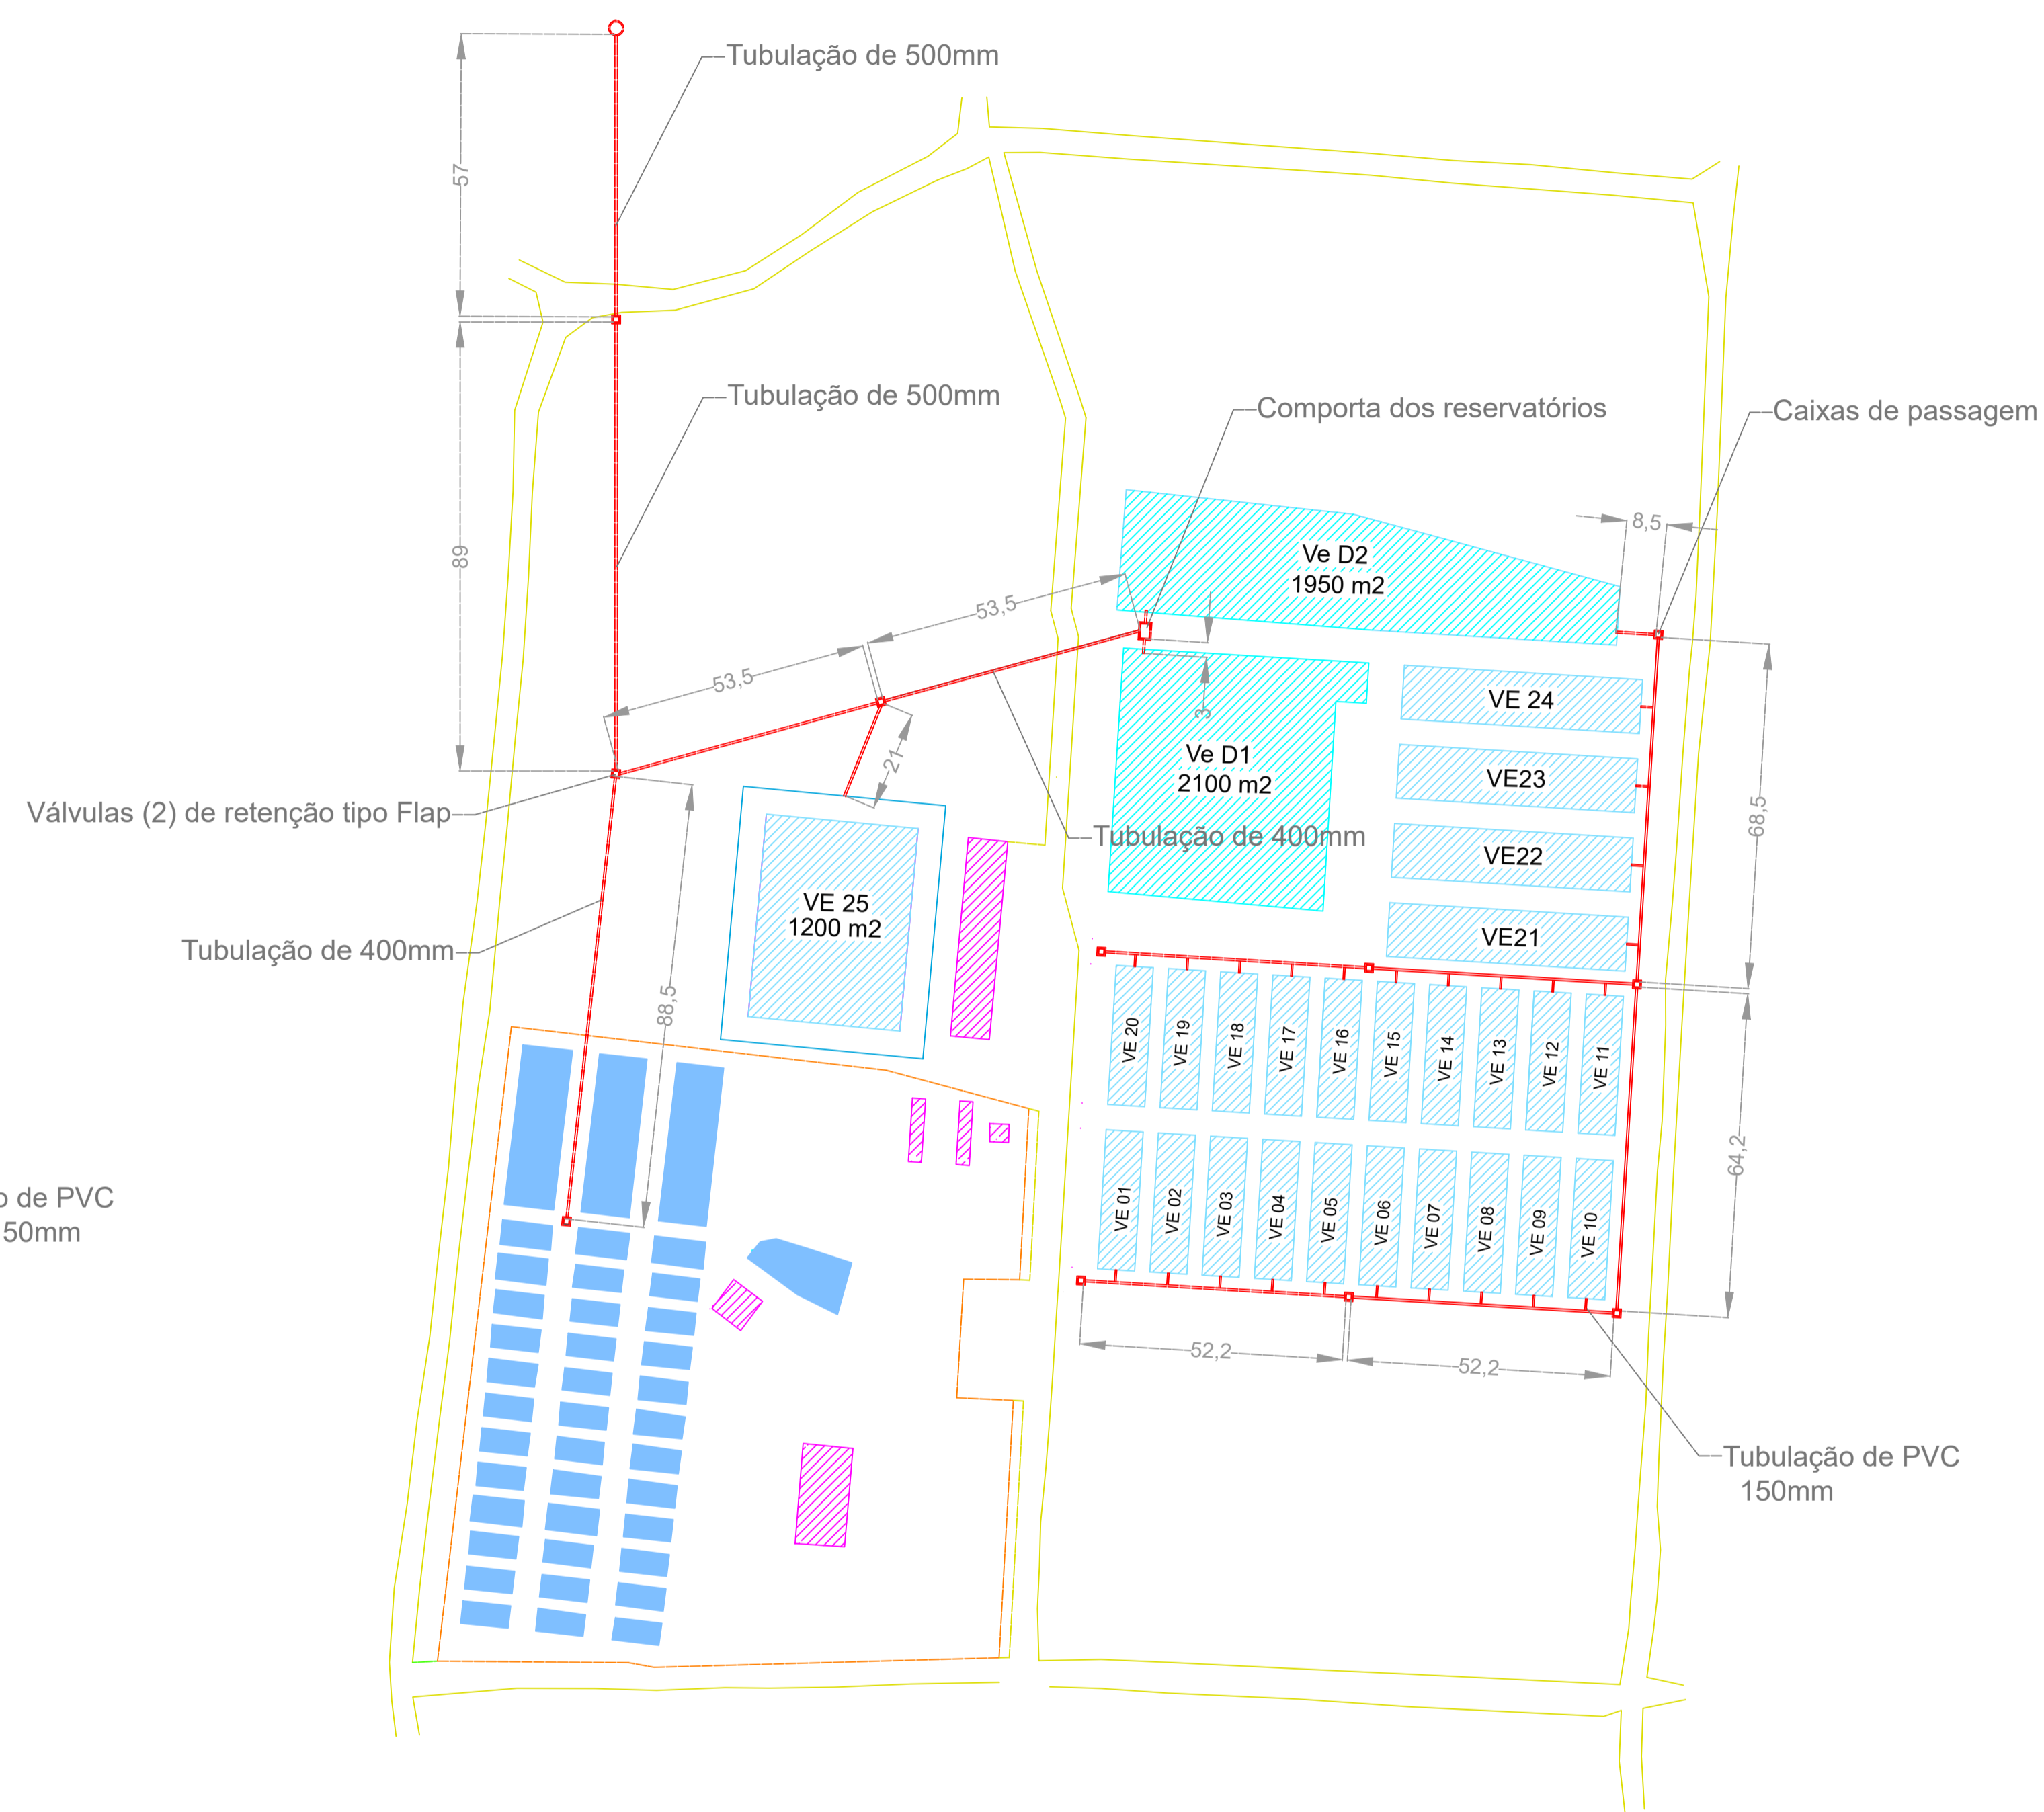

Legenda

- Tubulação de abastecimento
- Tubulação de drenagem
- Caixas de passagem

Observação:

Dimensões em metros



Centro de Desenvolvimento em Aquicultura e Pesca - Cedap

Unidade de Pesquisa em Piscicultura de Itajaí

Projeto de ampliação da infraestrutura de viveiros

Anexo 4 | Abastecimento e drenagem | Escala | 1:1000